


חברה קדישא קהלת ירושלים  
הר המנוחות גבעת שאול

גוש מ"י חלקה טו'

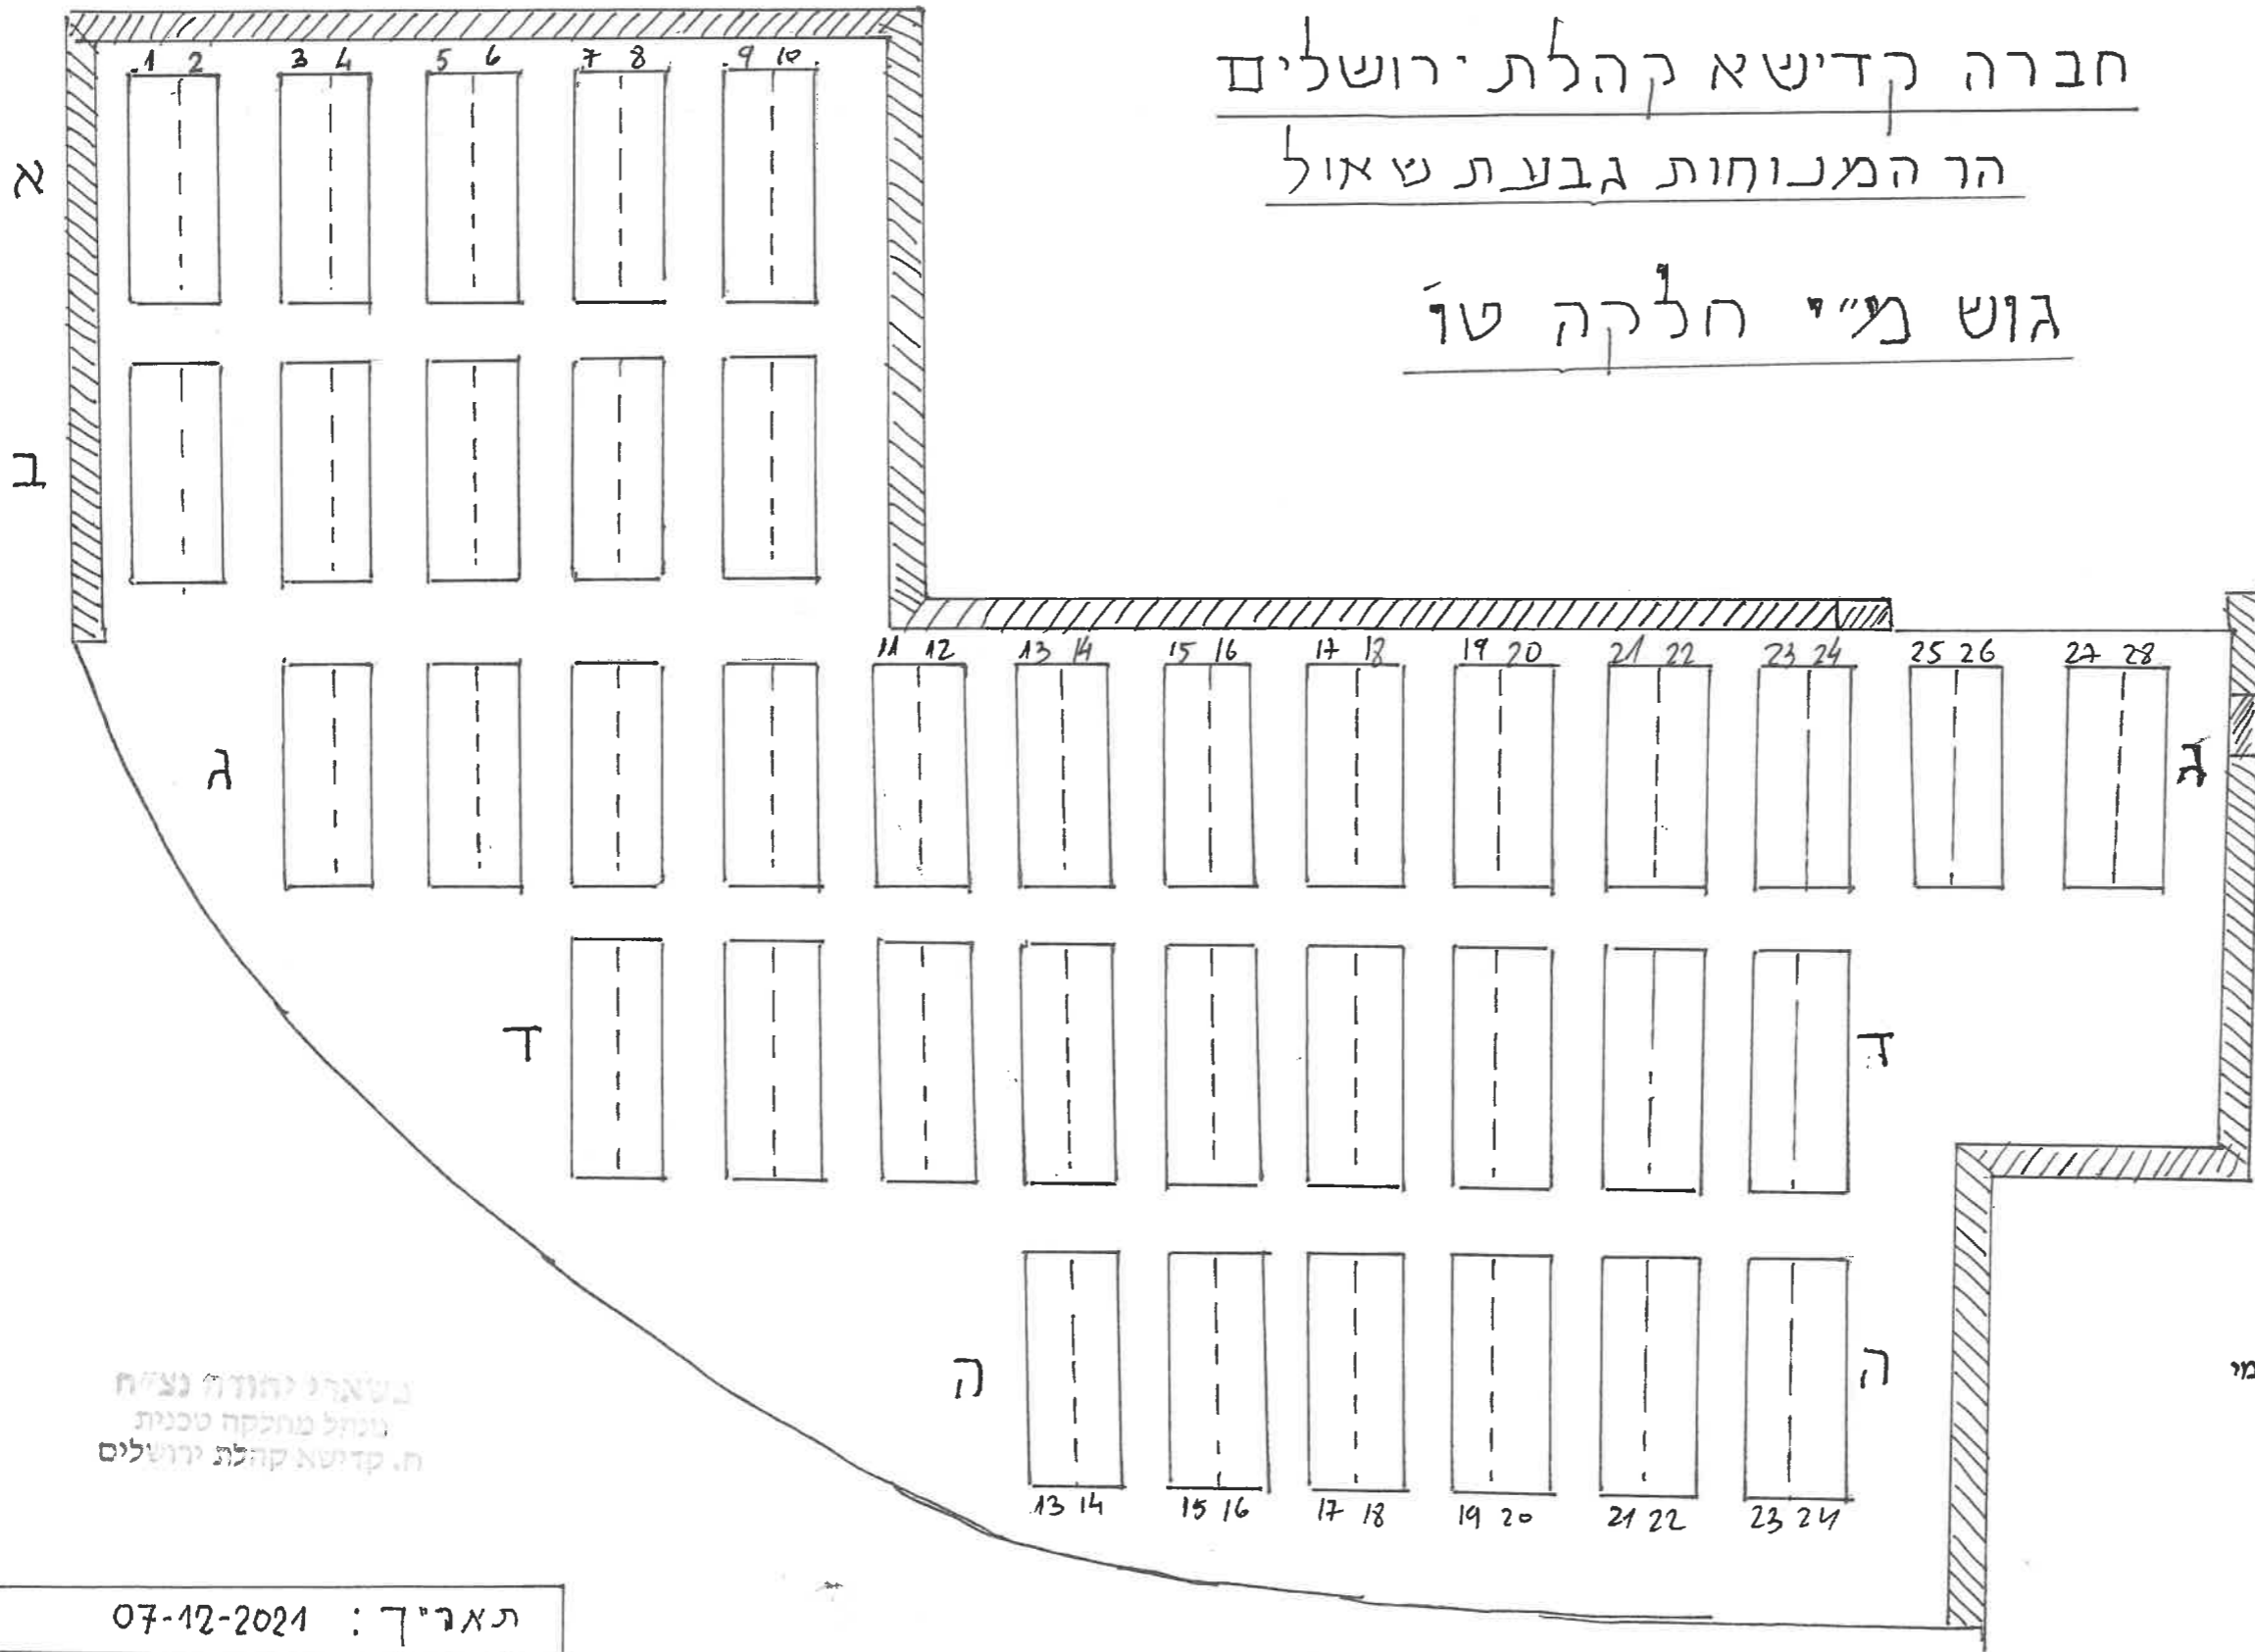


בשטח זה יהודה נצי"ח  
 טיפל מחלקה טכנית  
 ח. קדישא קהלת ירושלים

נספח 64  
 המוסד לביטוח לאומי  
 משרד ראשי  
 01/12/2021

תאריך: 07-12-2021  
 המחלקה הסכנית  
 ק.נ.מ. 1050

חברת קדישא קהילת ירושלים  
 פרמנטות גבעת שאול  
 חלקת עובדים - 4000מ"ר - כ"י - ע"ב

65000  
 המוסד לבטוח לאומי  
 משרד השי  
 2021/12/01

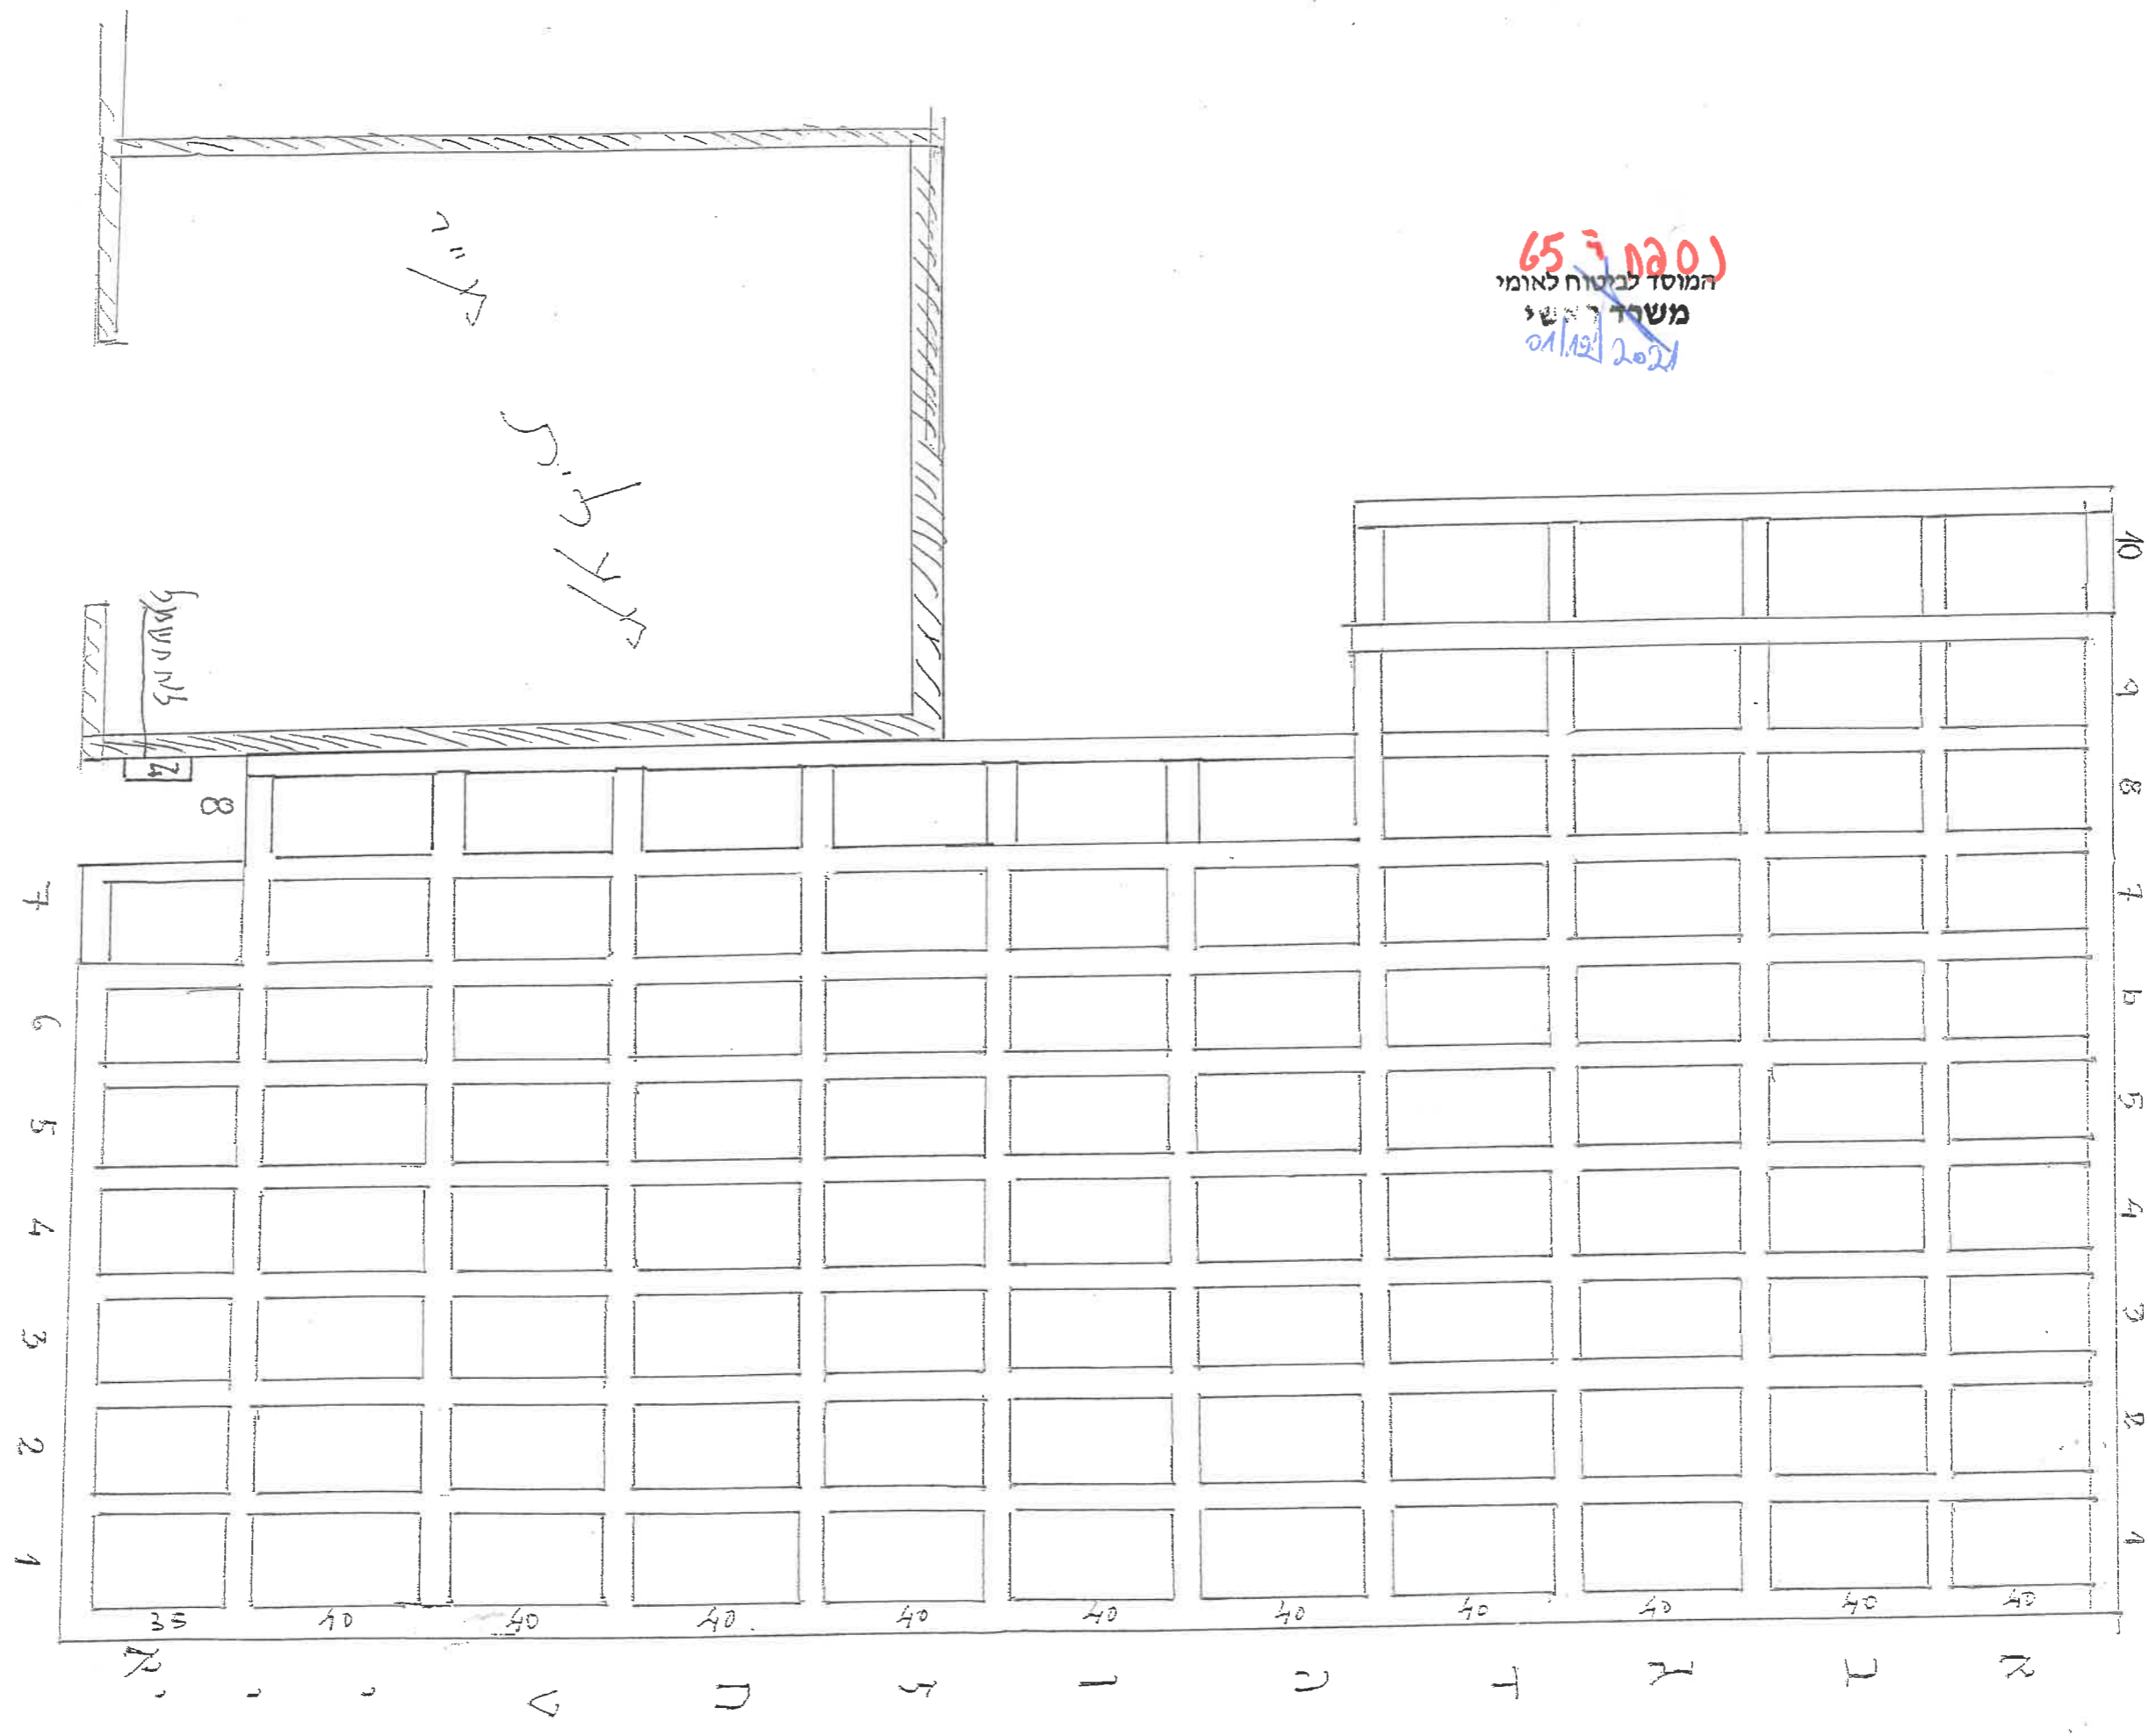

07-12-021 - ע"ב מט"פ"י - א

10x11 = 40  
 6x8 = 48  
 7 = 4  
 95

לחלקת ע"ב גוש כ"י

משרד השי  
 2021/12/01



38	37	36	35	34	33	32	31	30	29	28	27	26	25	24	23	22	21	20	19	18	17	16	15	14	13	12	11	10	9	8	7	6	5	4	3	2	1		

76	75	74	73	72	71	70	69	68	67	66	65	64	63	62	61	60	59	58	57	56	55	54	53	52	51	50	49	48	47	46	45	44	43	42	41	40	39		

108	107	106	105	104	103	102	101	100	99	98	97	96	95	94	93	92	91	90	89	88	87	86	85	84	83	82	81	80	79	78	77								

חברה קדישא קהלת ירושלים  
 הר המנוחות גבעת שאול  
 גוש נַ חלקה נַ

נספח 7  
 המוסד לביטוח לאומי  
 משרד ראשי  
 10212021

תאריך: 2021-12-07  
 המחלקה הטכנית

המסד לביטוח לאומי  
 משרד ראשי  
 01/12/2021



# הר המנוחות

## חברה קדישא קהילת ירושלים


### גוש מייט חלקה כ"ו

50  
 146  
 292

א-ה  
 ז-י  
 יא-יג

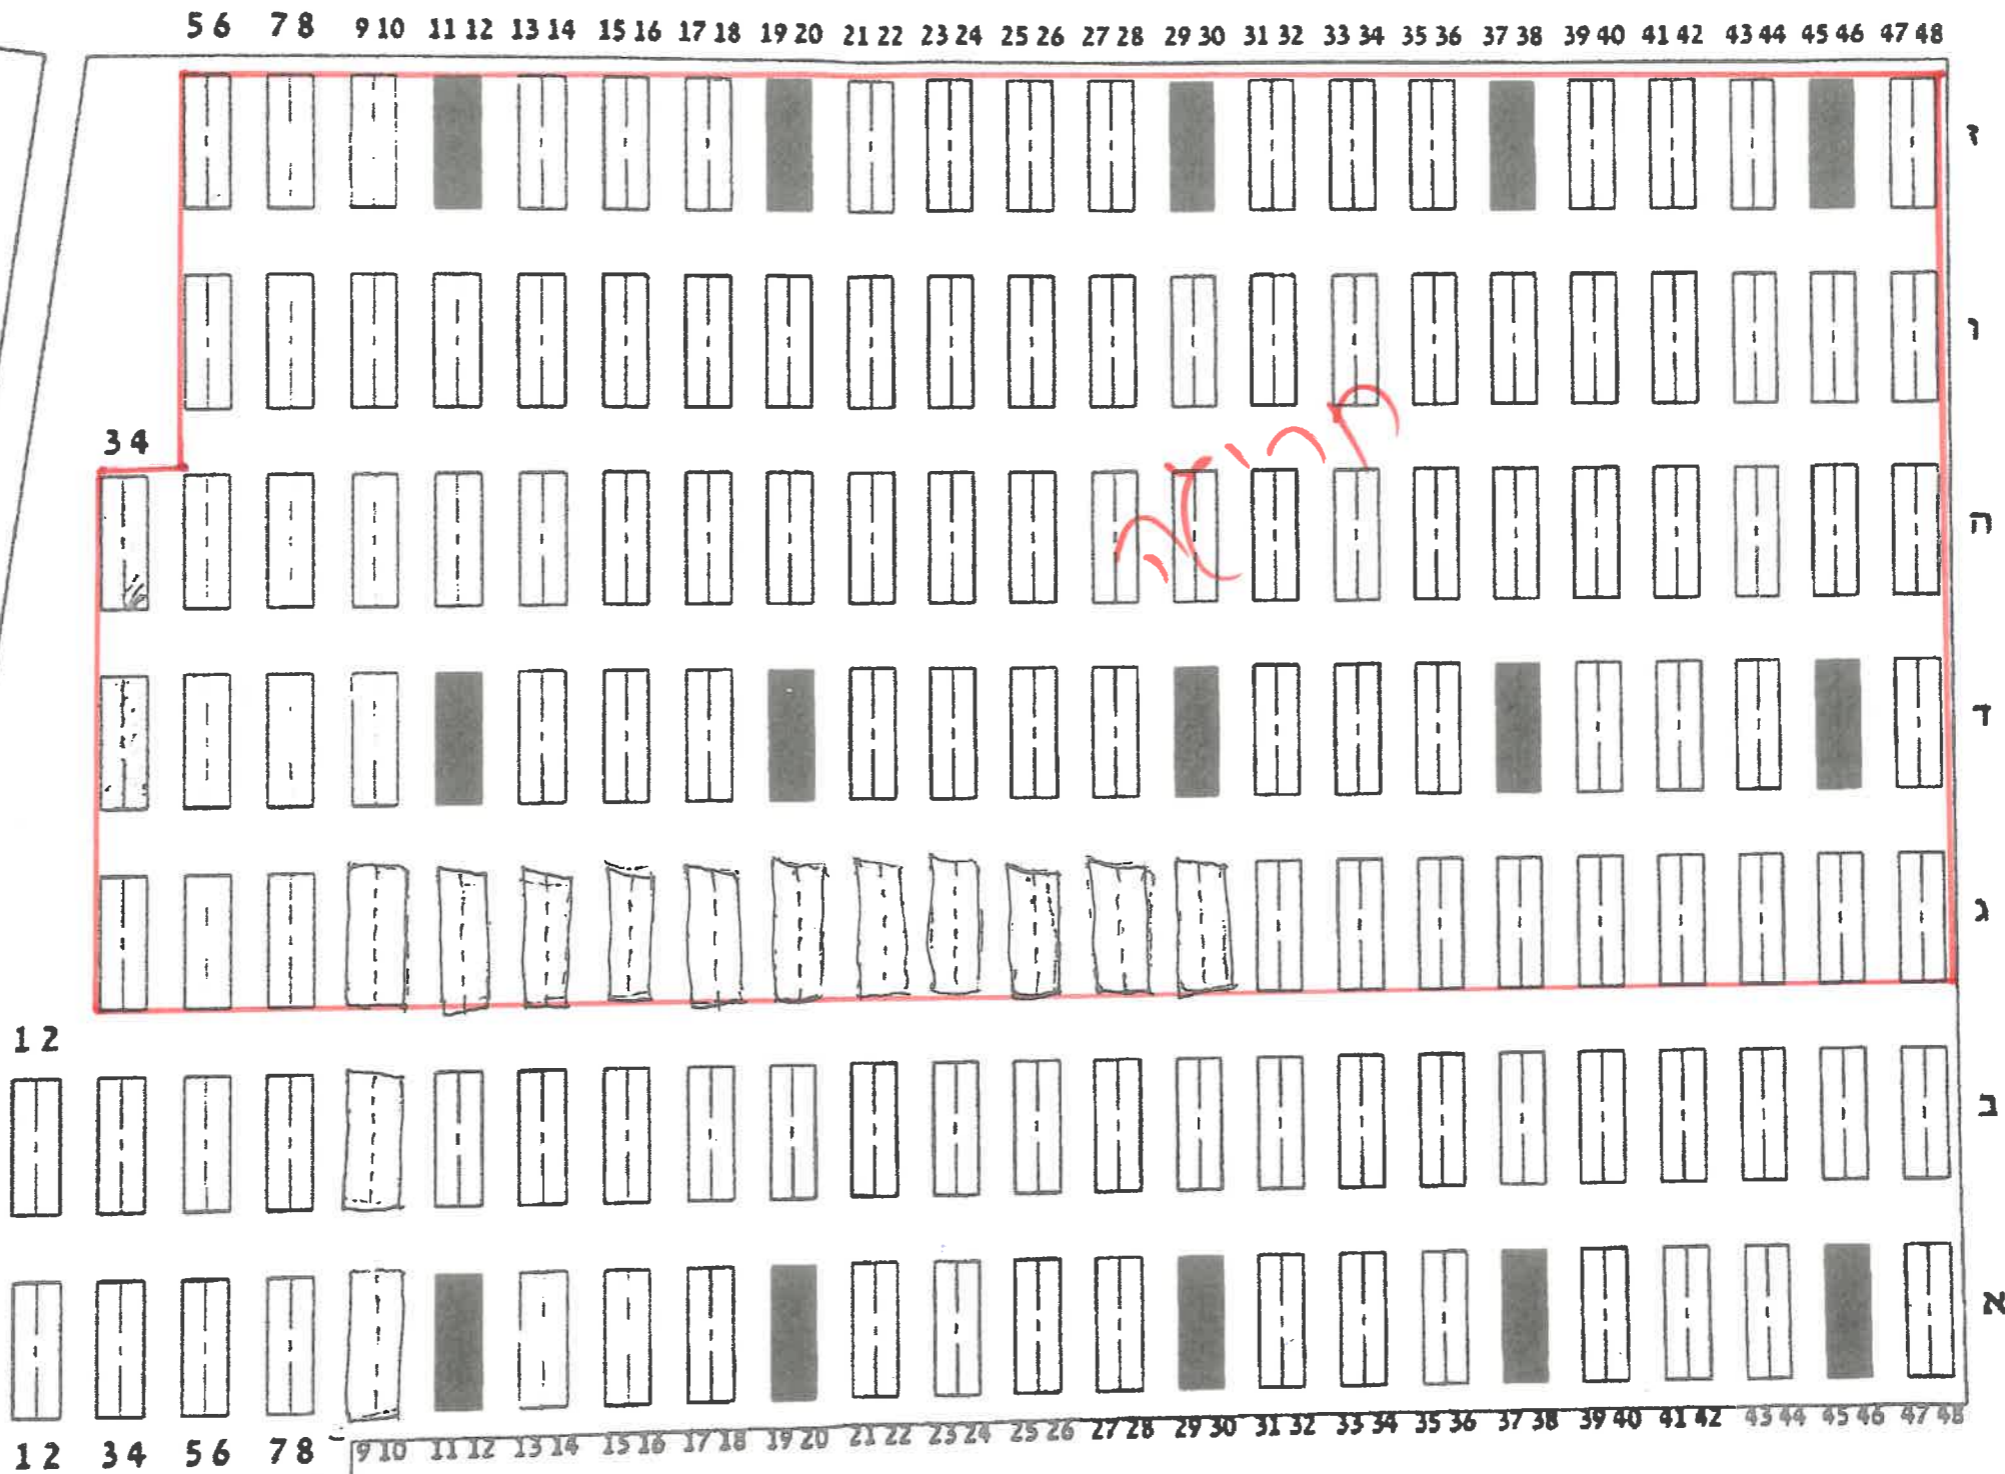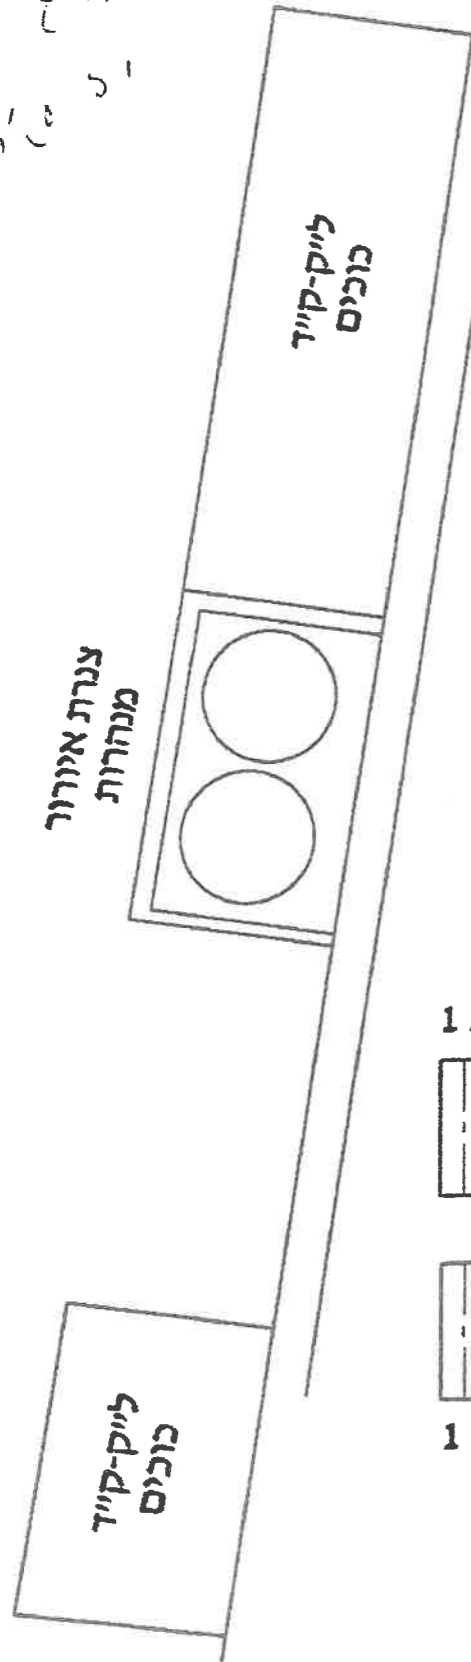

נספח 68  
 המסד לביטוח לאומי  
 משרד ראשי  
 01/12/2021

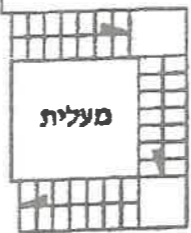

מאשר- מחלקה טכנית	תאריך	חתימה
עובד השפ"א אורי כהן חלמה וישא	27.01.021	בשאר יהודה נצי"ח מנהל טכנית ח. קדישא קהלת ירושלים

28-29-30-31-32-33-34-35-36-37-38-39-40-41-42-43-44-45-46-47-48