


נספח 96
המוסד לבניית לאומי
המשרד הראשי
גרעיהו 16

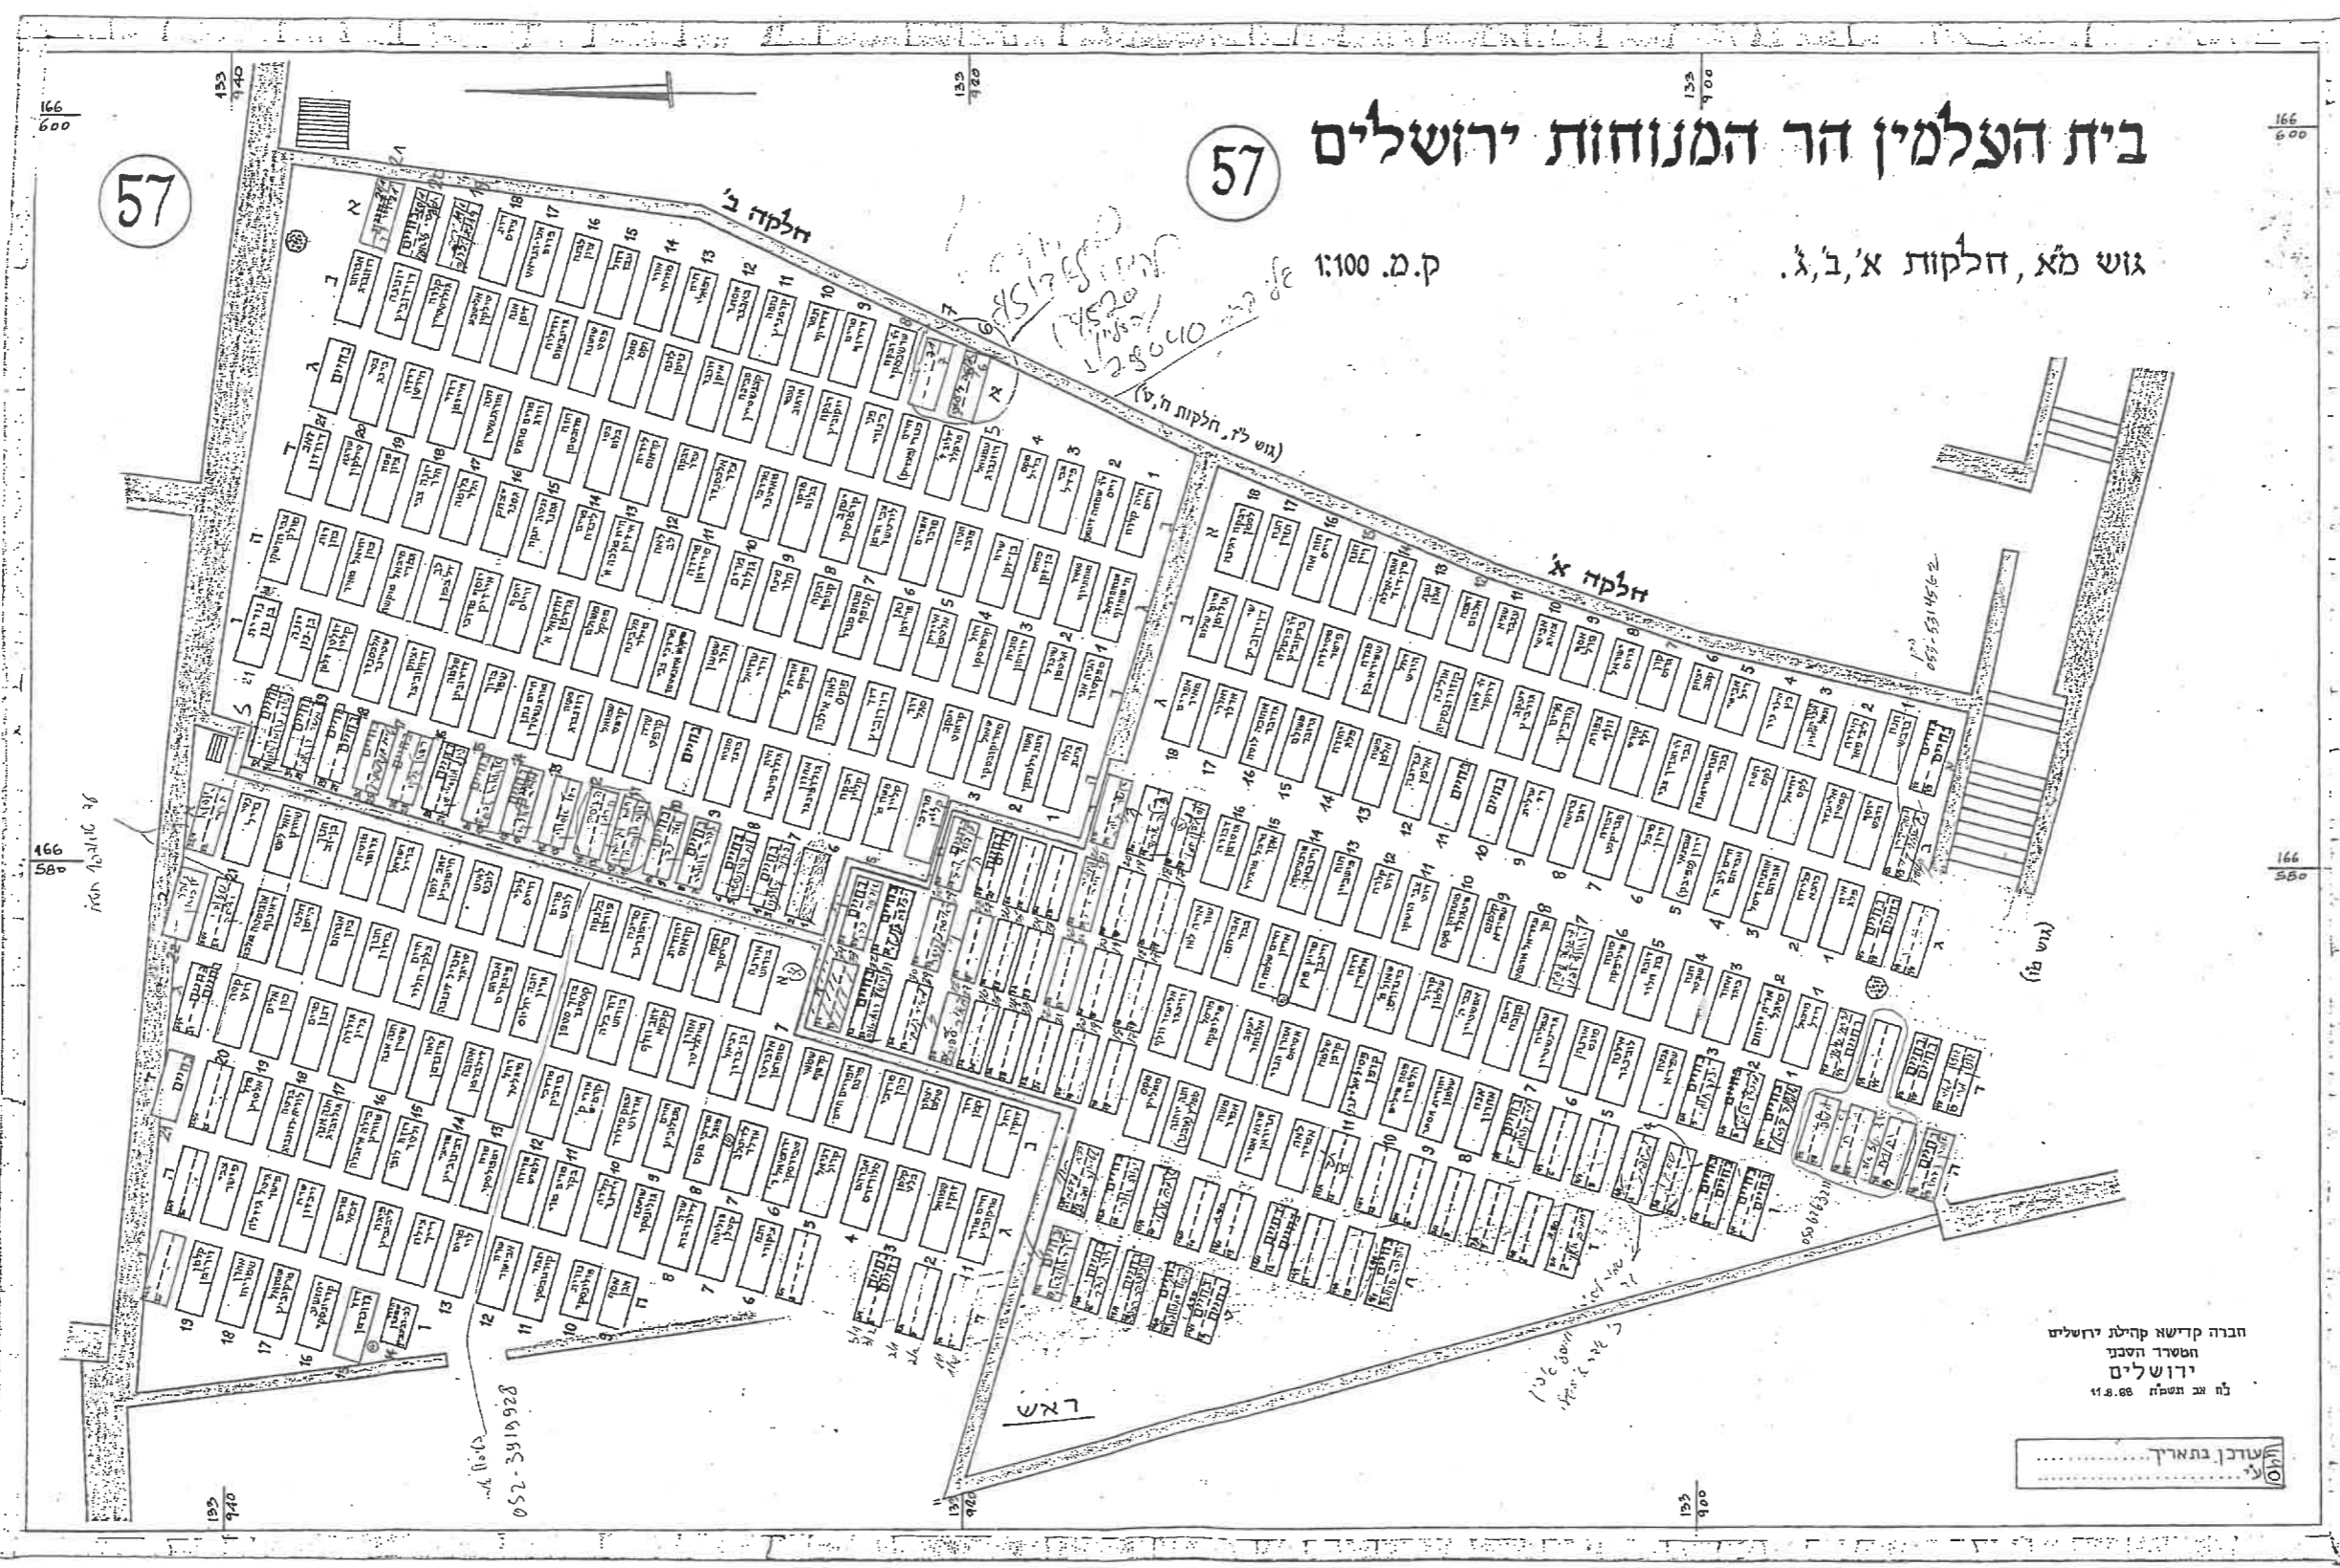

בית העלמין הר המנוחות ירושלים

57

גוש מא, חלקות א', ב', ג.

ק.ד. 1:100

57

חברה קדישא קהילת ירושלים
המשרד השבועי
ירושלים
לח נב תשס"ח 11.8.08

עודכן בתאריך:

24
142
22

166
600

153
140

132
120

153
100

166
600

166
580

166
580

153
140

153
100

052-3919928

050-616331


053-6314562

חברה קדישא קהלת ירושלים
הר הענווה

גוש
חלקה ז'

3 ט

שביל מרוצף

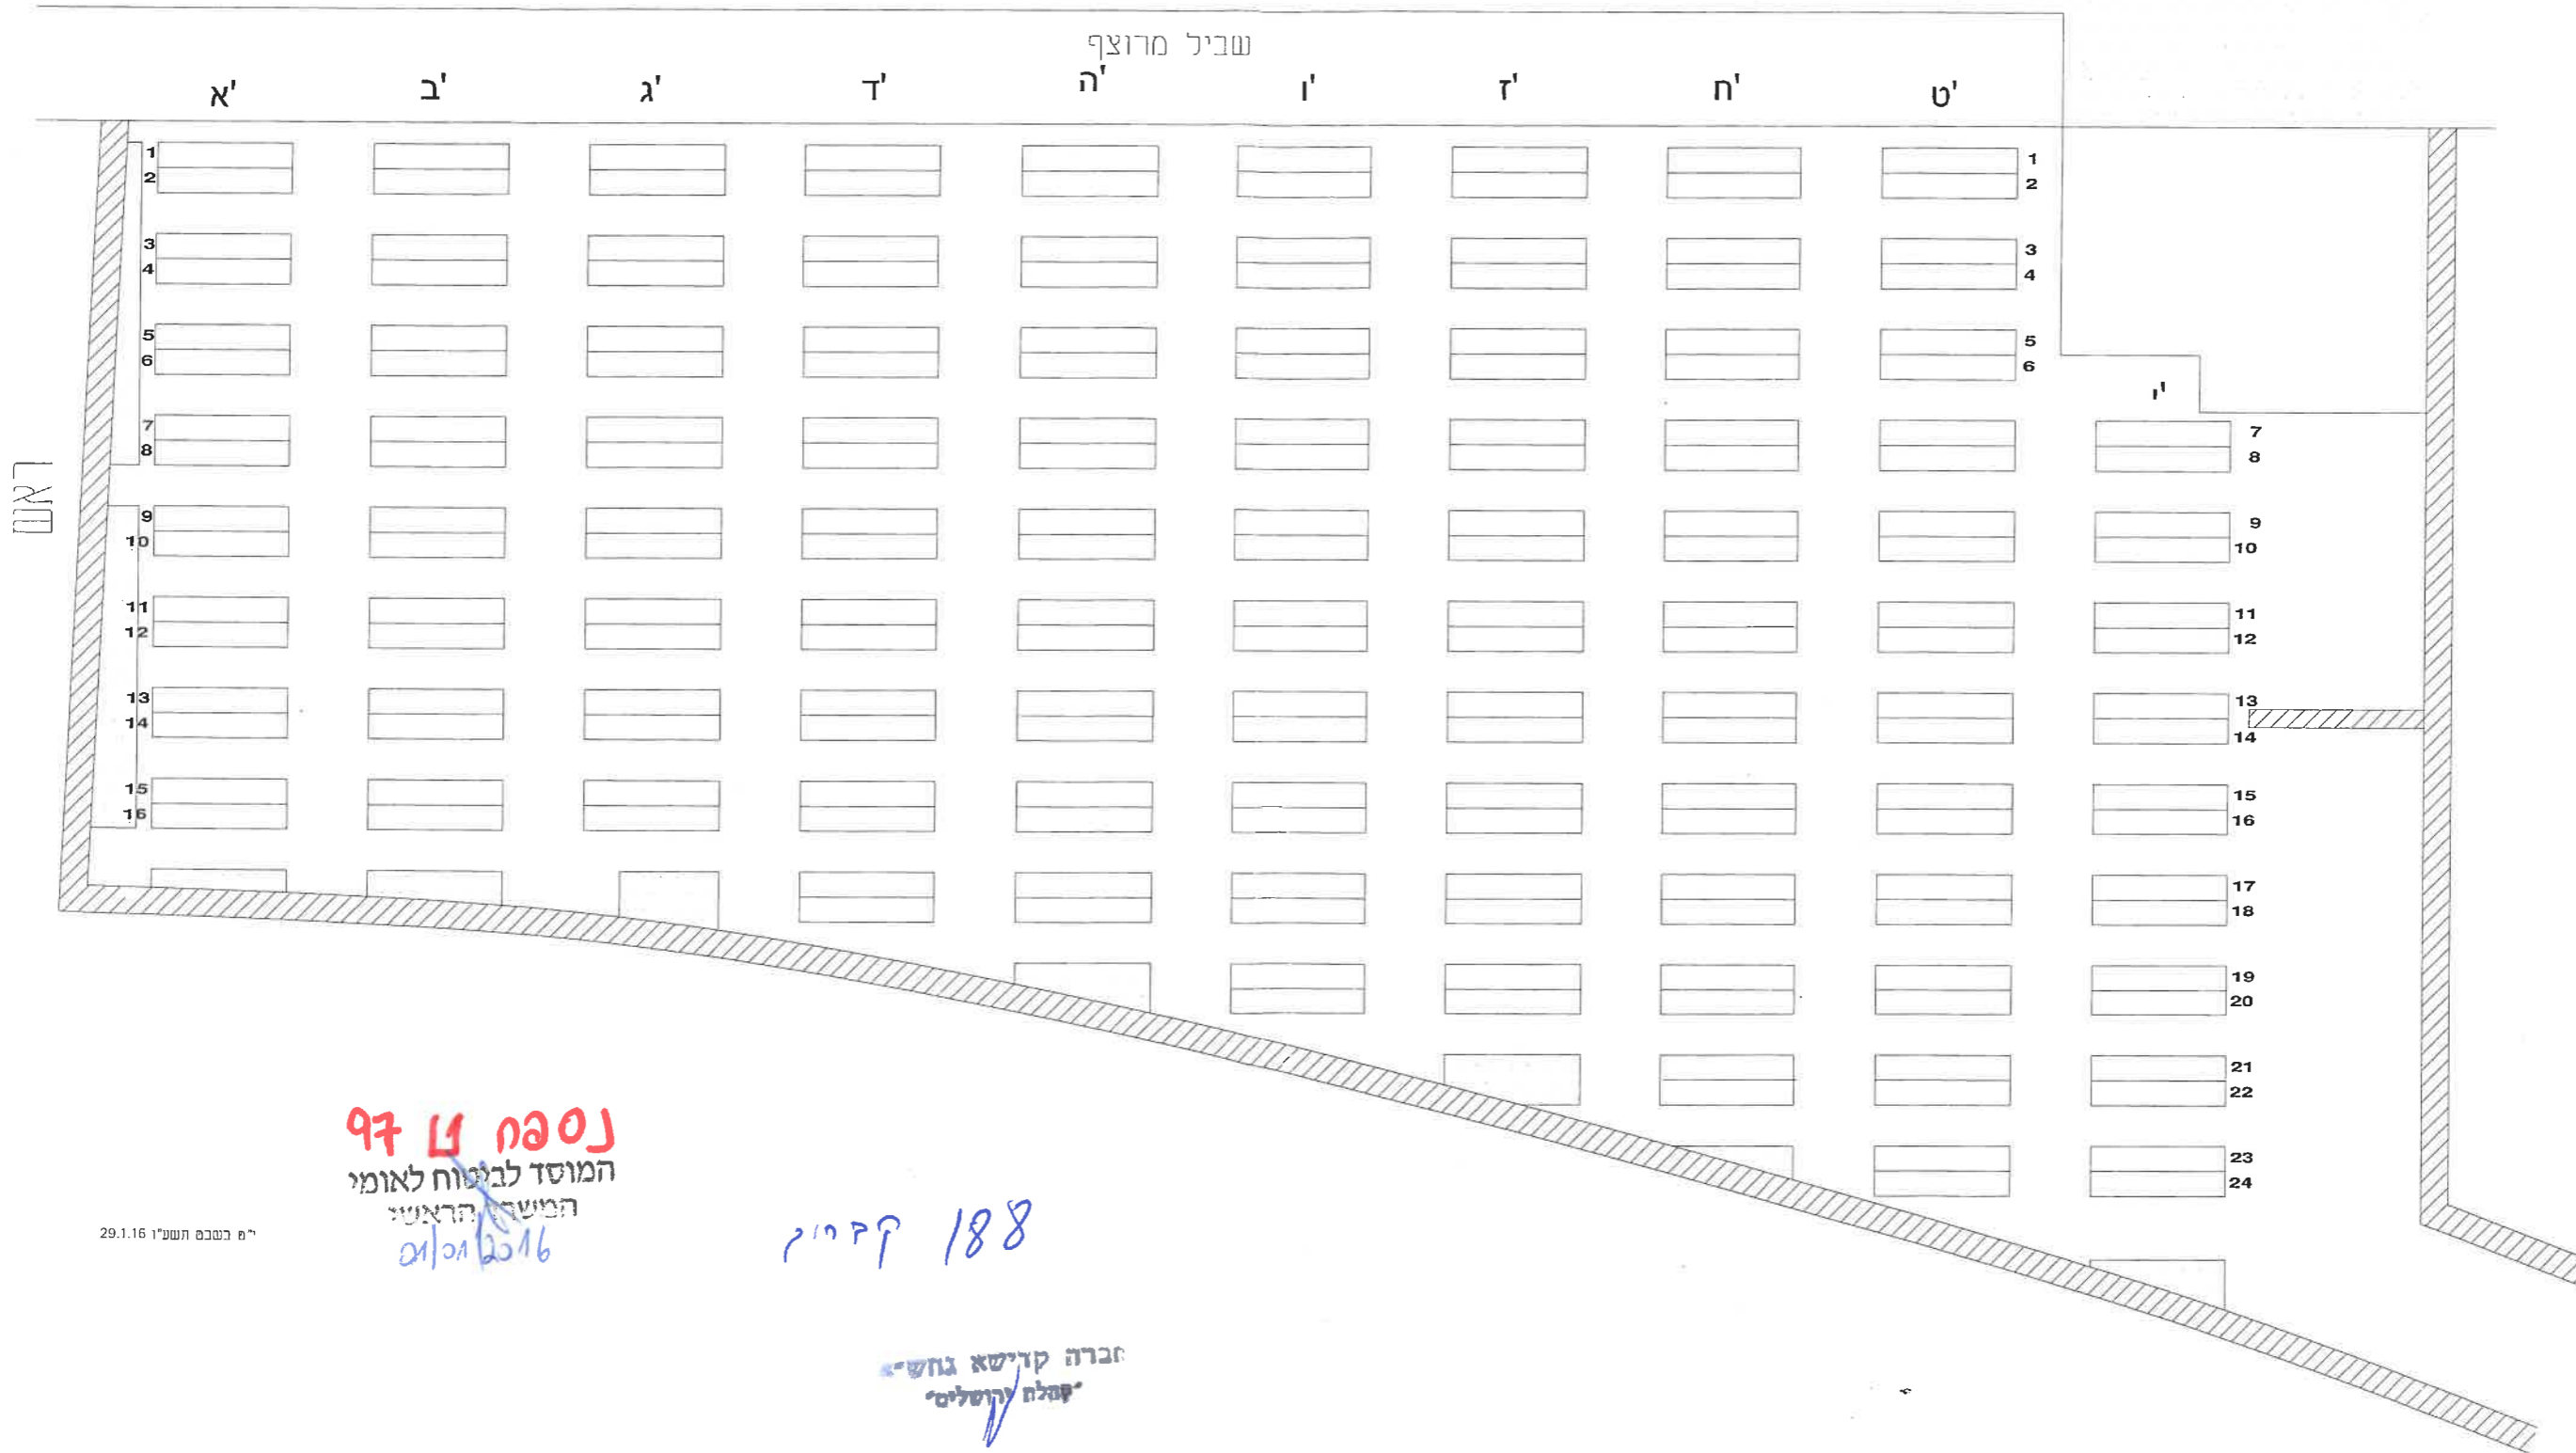

נספח 4 ל 97
המוסד לביתוח לאומי
המועצה הראשונה
2016/01/01

י"ח בשבט תשע"ו 29.1.16

188 קק"מ

חברה קדישא גחשי
קהלת ירושלים

