

תקרה במפלס 653.25 1:125  
 מפלס משטח קבורה 655.40  
 סה"כ קברים כפולים - 176 יח'  
 סה"כ נוכים - 76 יח'

ג'ס"ד  
 הר המנוחות  
 גוש מיט חלקה י"ג

נספח 106 א

המוסד לנינוח לארצות  
 המזרח התיכון  
 01/01/2017


חלקה י"ג

חברה קדישא נה"ש  
 קהל ירושלים

1.1.2017

2

11-579A\A200 A202 4/07/16

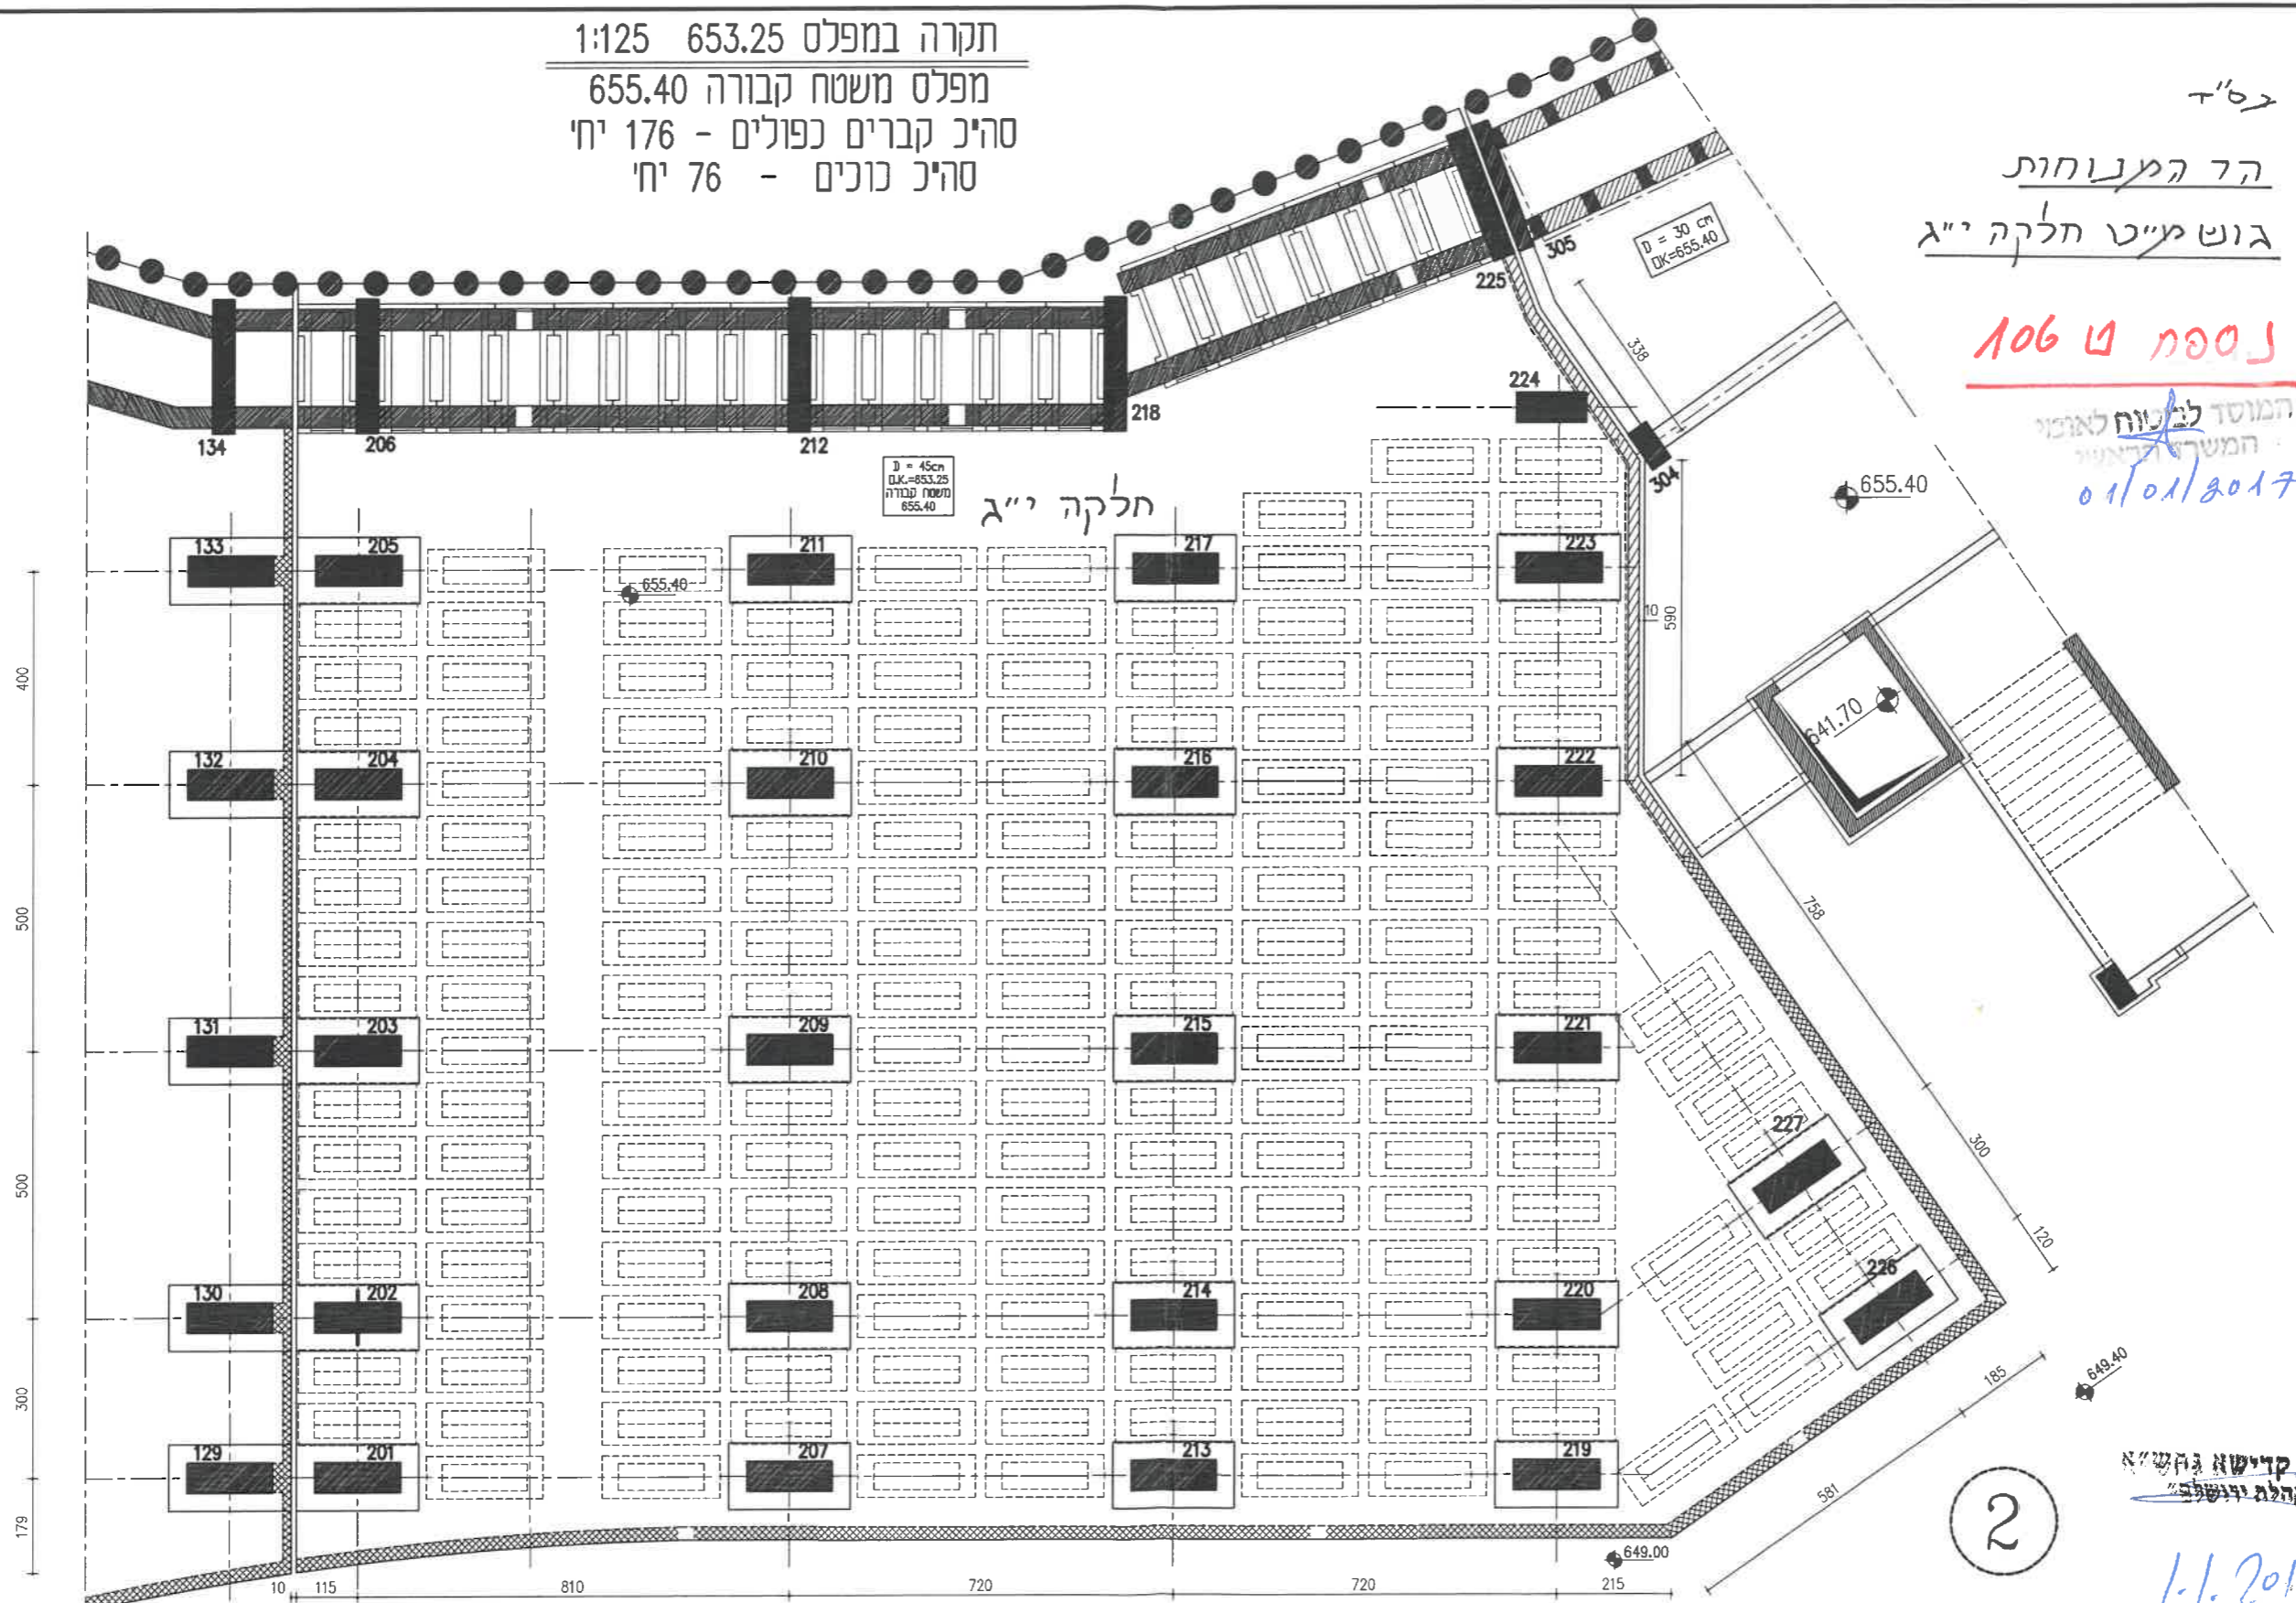

תקרה במפלס 659.50 1:125  
 מפלס משטח קבורה 661.65  
 סה"כ קברים כפולים - 181 יח'  
 סה"כ נוכים - 76 יח'

צ"ע  
 הרה"מ עננחות  
 גוש מ"ע חלקה ט"ז

**נספח ט 107**

המוסד לתכנון לאומי  
 המשרד להתיישבות  
 10/10/2017


D = 45 cm  
 K=659.50  
 משטח קבורה  
 661.65


חלקה ט"ז

3

חברה קדישא גוש"א  
 "קהלת ירושלים"  
 1.1.2012

11-579A\A200 A203 29/08/16

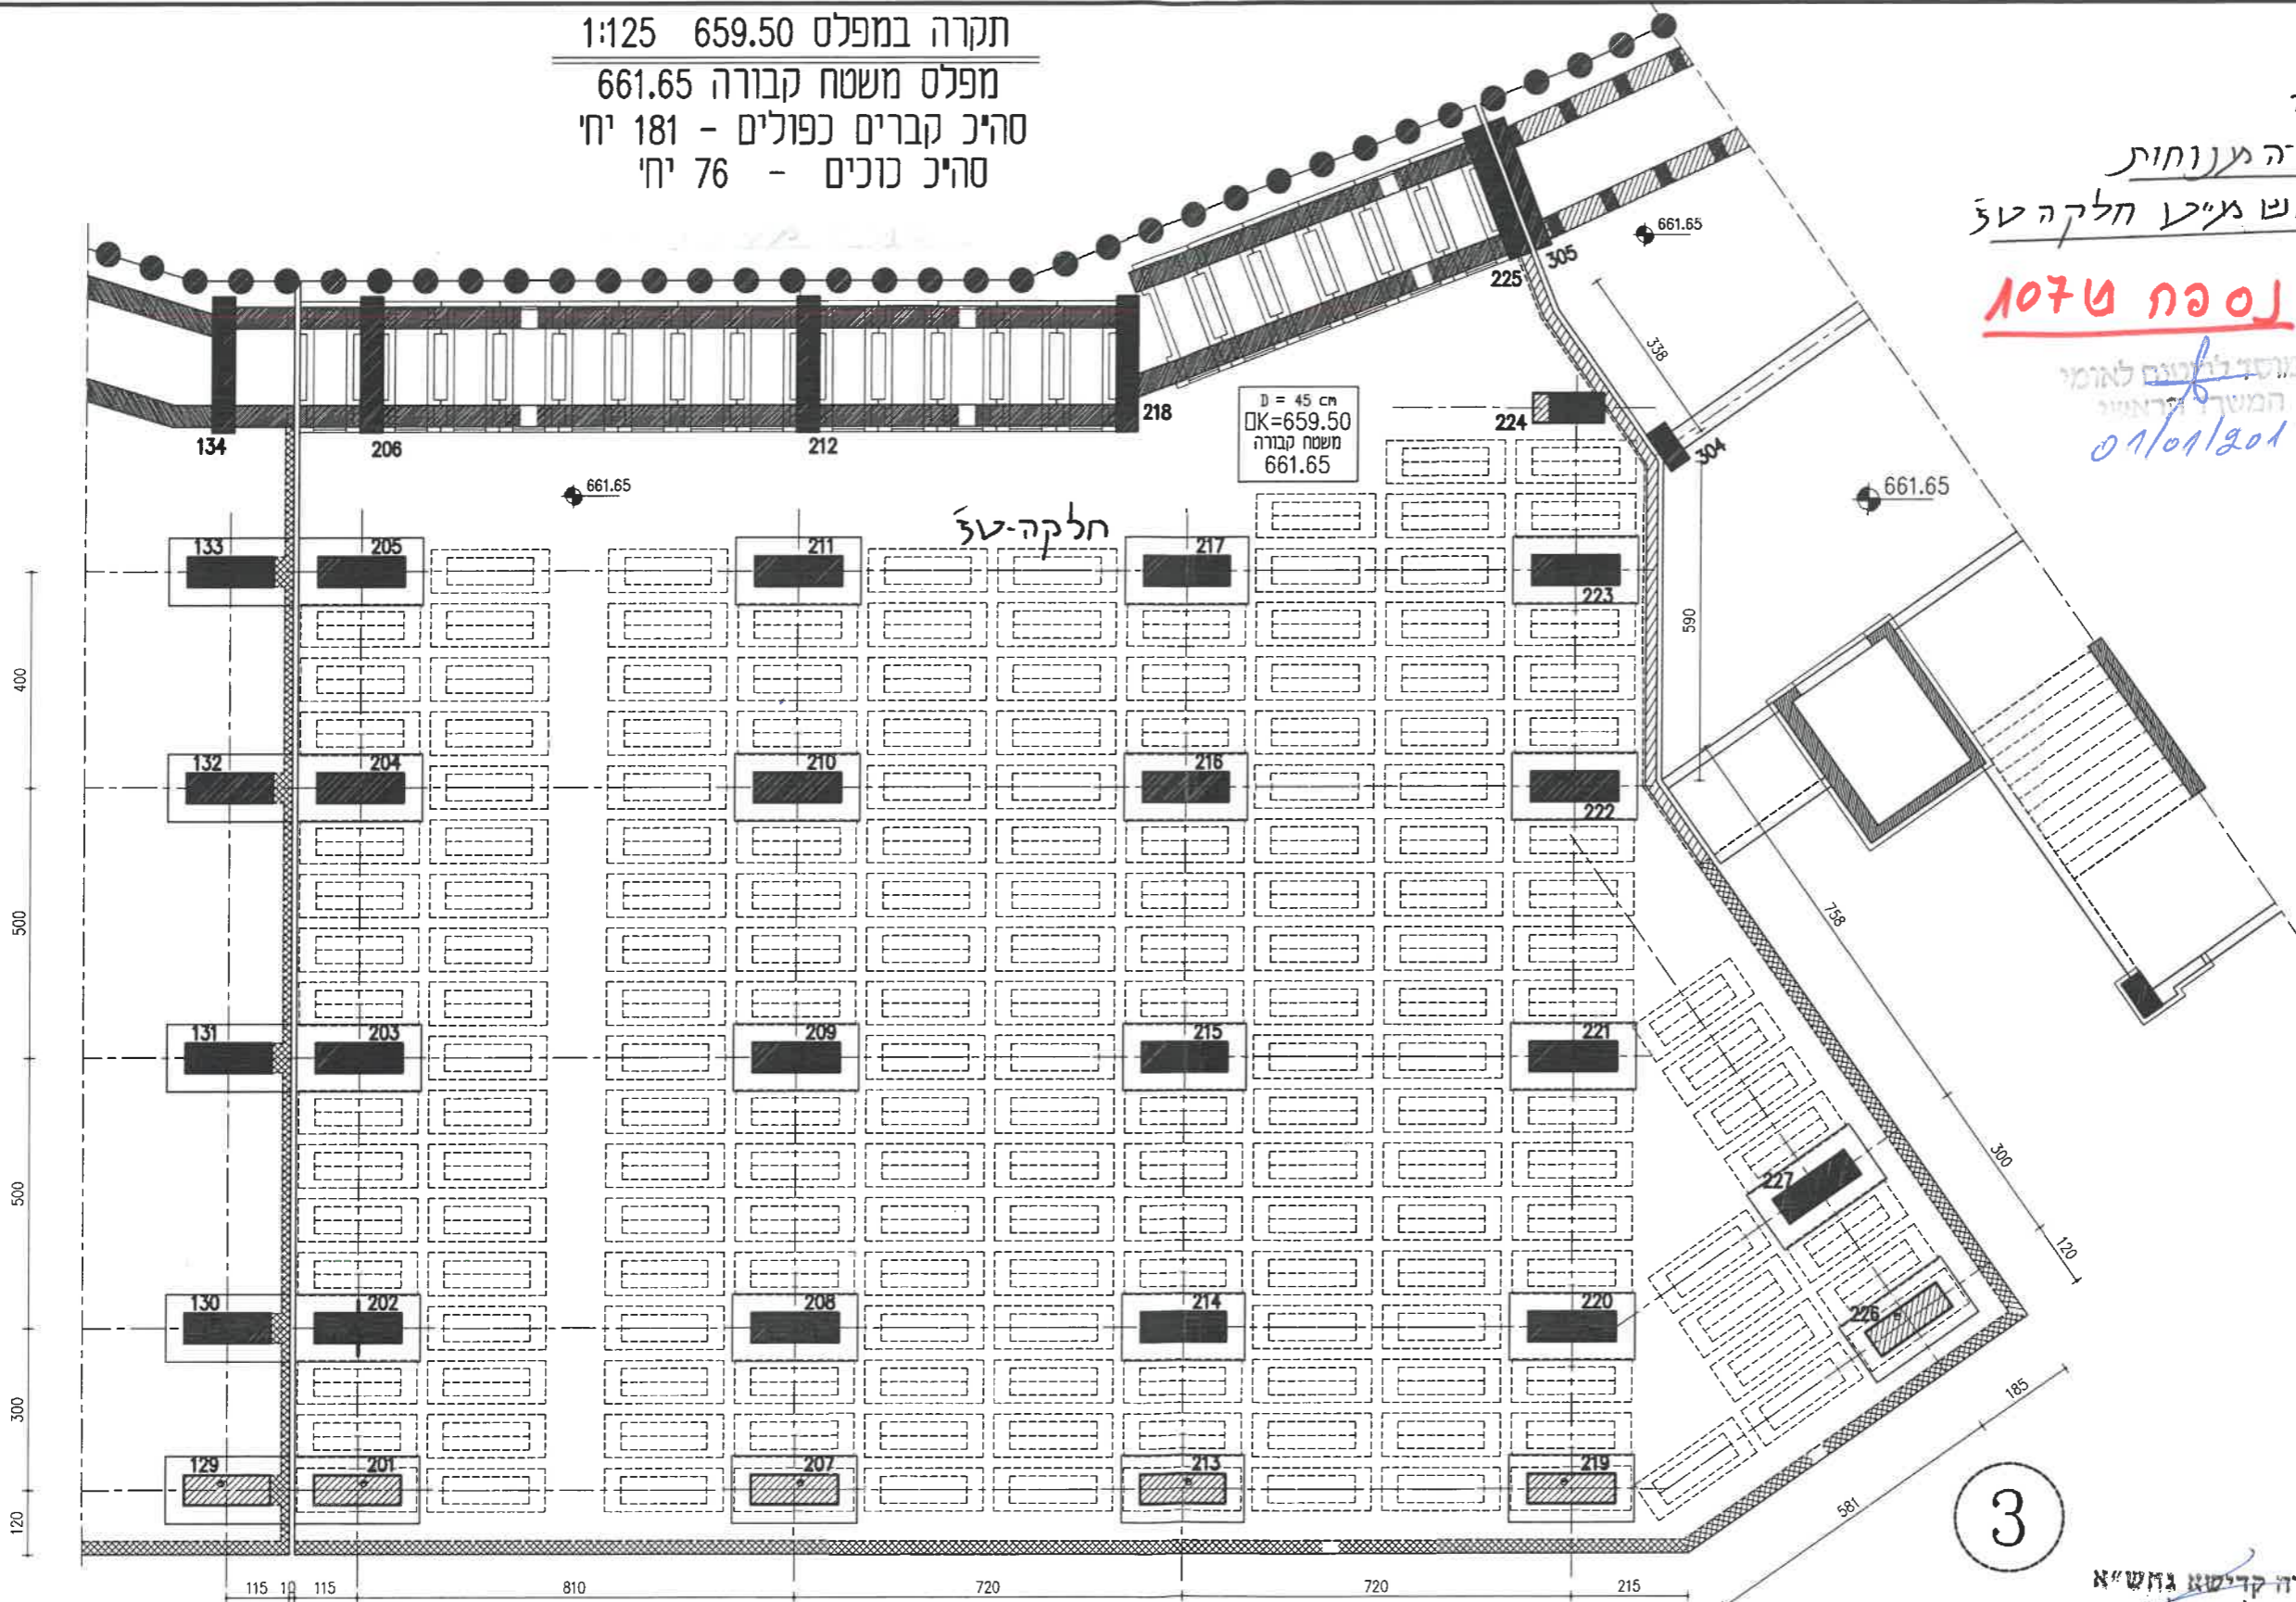

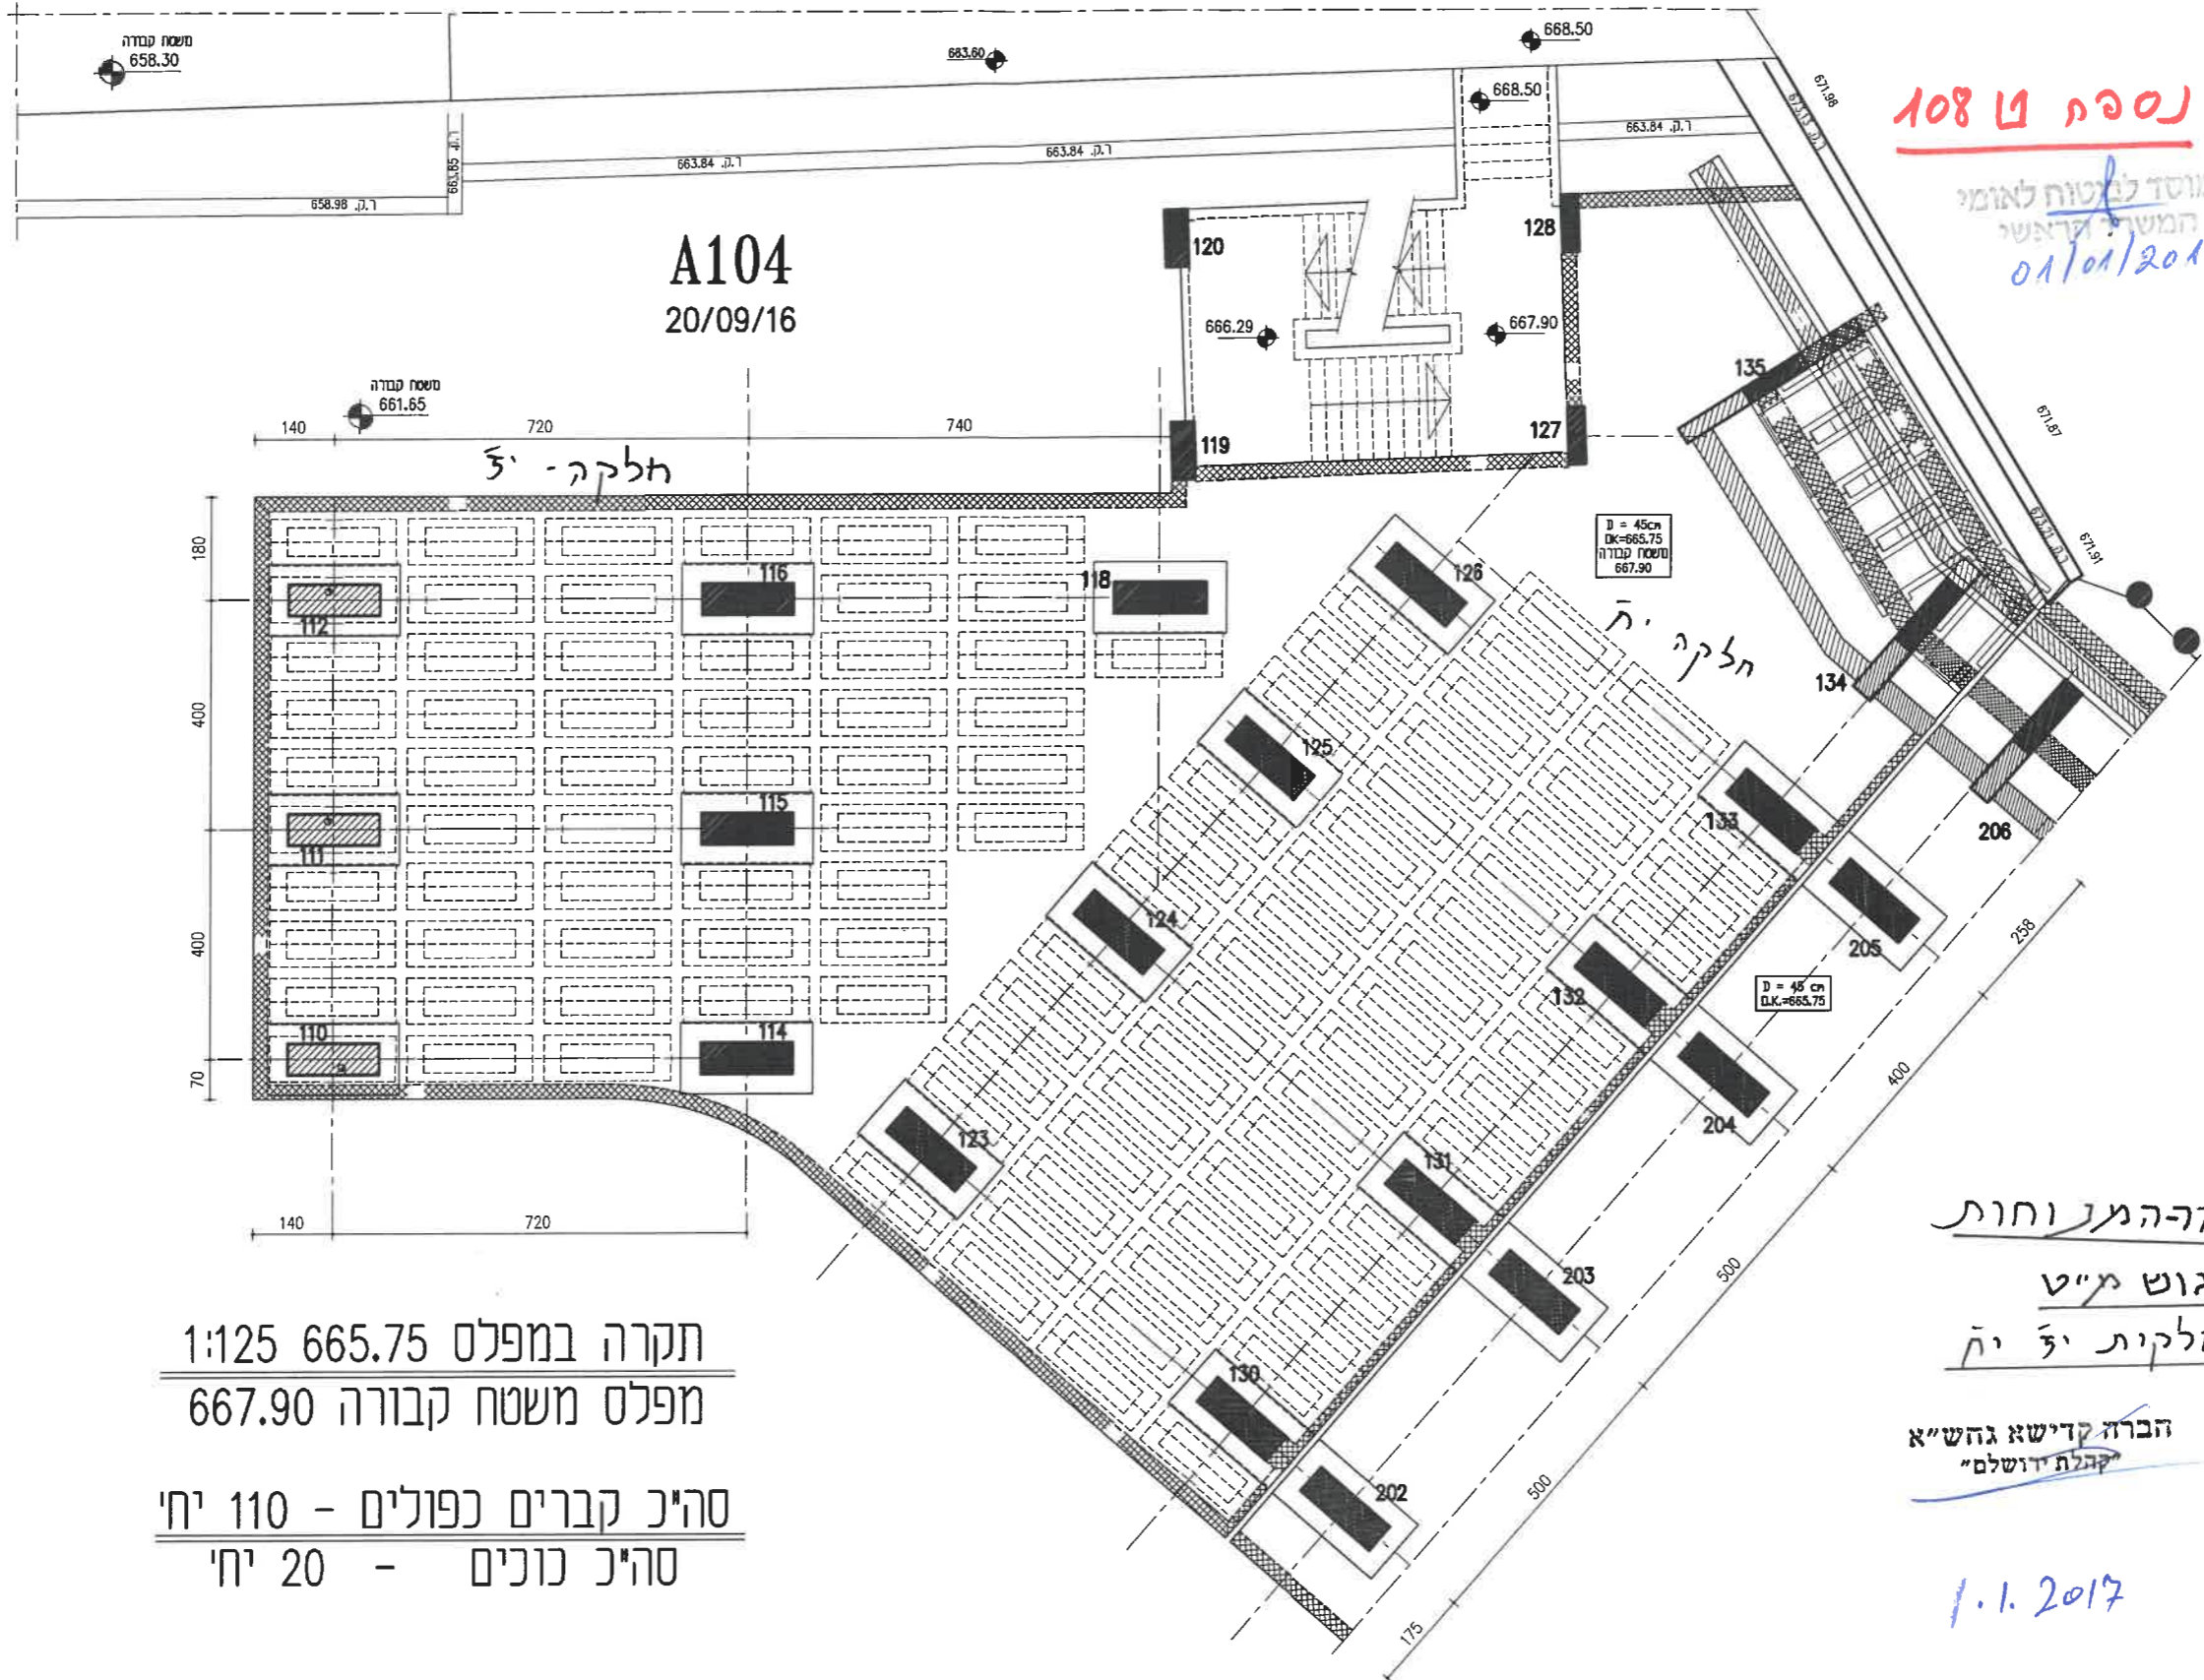

A104  
20/09/16

**נספח 108**

המוסד לביטוח לאומי  
המשרד הראשי  
01/01/2017

חלקה י"ז

חלקה י"ח

תקרה במפלס 665.75  
מפלס משטח קבורה 667.90  
סה"כ קברים כפולים - 110 יח'  
סה"כ כוכים - 20 יח'

ההגמנוחות  
גוש מ"ט  
חלקות י"ז י"ח  
הכרה קדישא גחש"א  
קבלת ירושלים

1.1.2017


תקרה במפלס 665.75 1:125  
 מפלס משטח קבורה 667.90  
 סהיכ קברים כפולים - 163 יח'  
 סהיכ כוכים - 72 יח'

בסייד  
 הר המנוחות  
 גוש מייכו חלקה י"ט

כוכים  
 מייטיק שורות: יג, יד, טו, טז

נספח ט 109

המוסד לתכנון ולקונסטרוקציה  
 חשופה ירושלים  
 2017/01/01

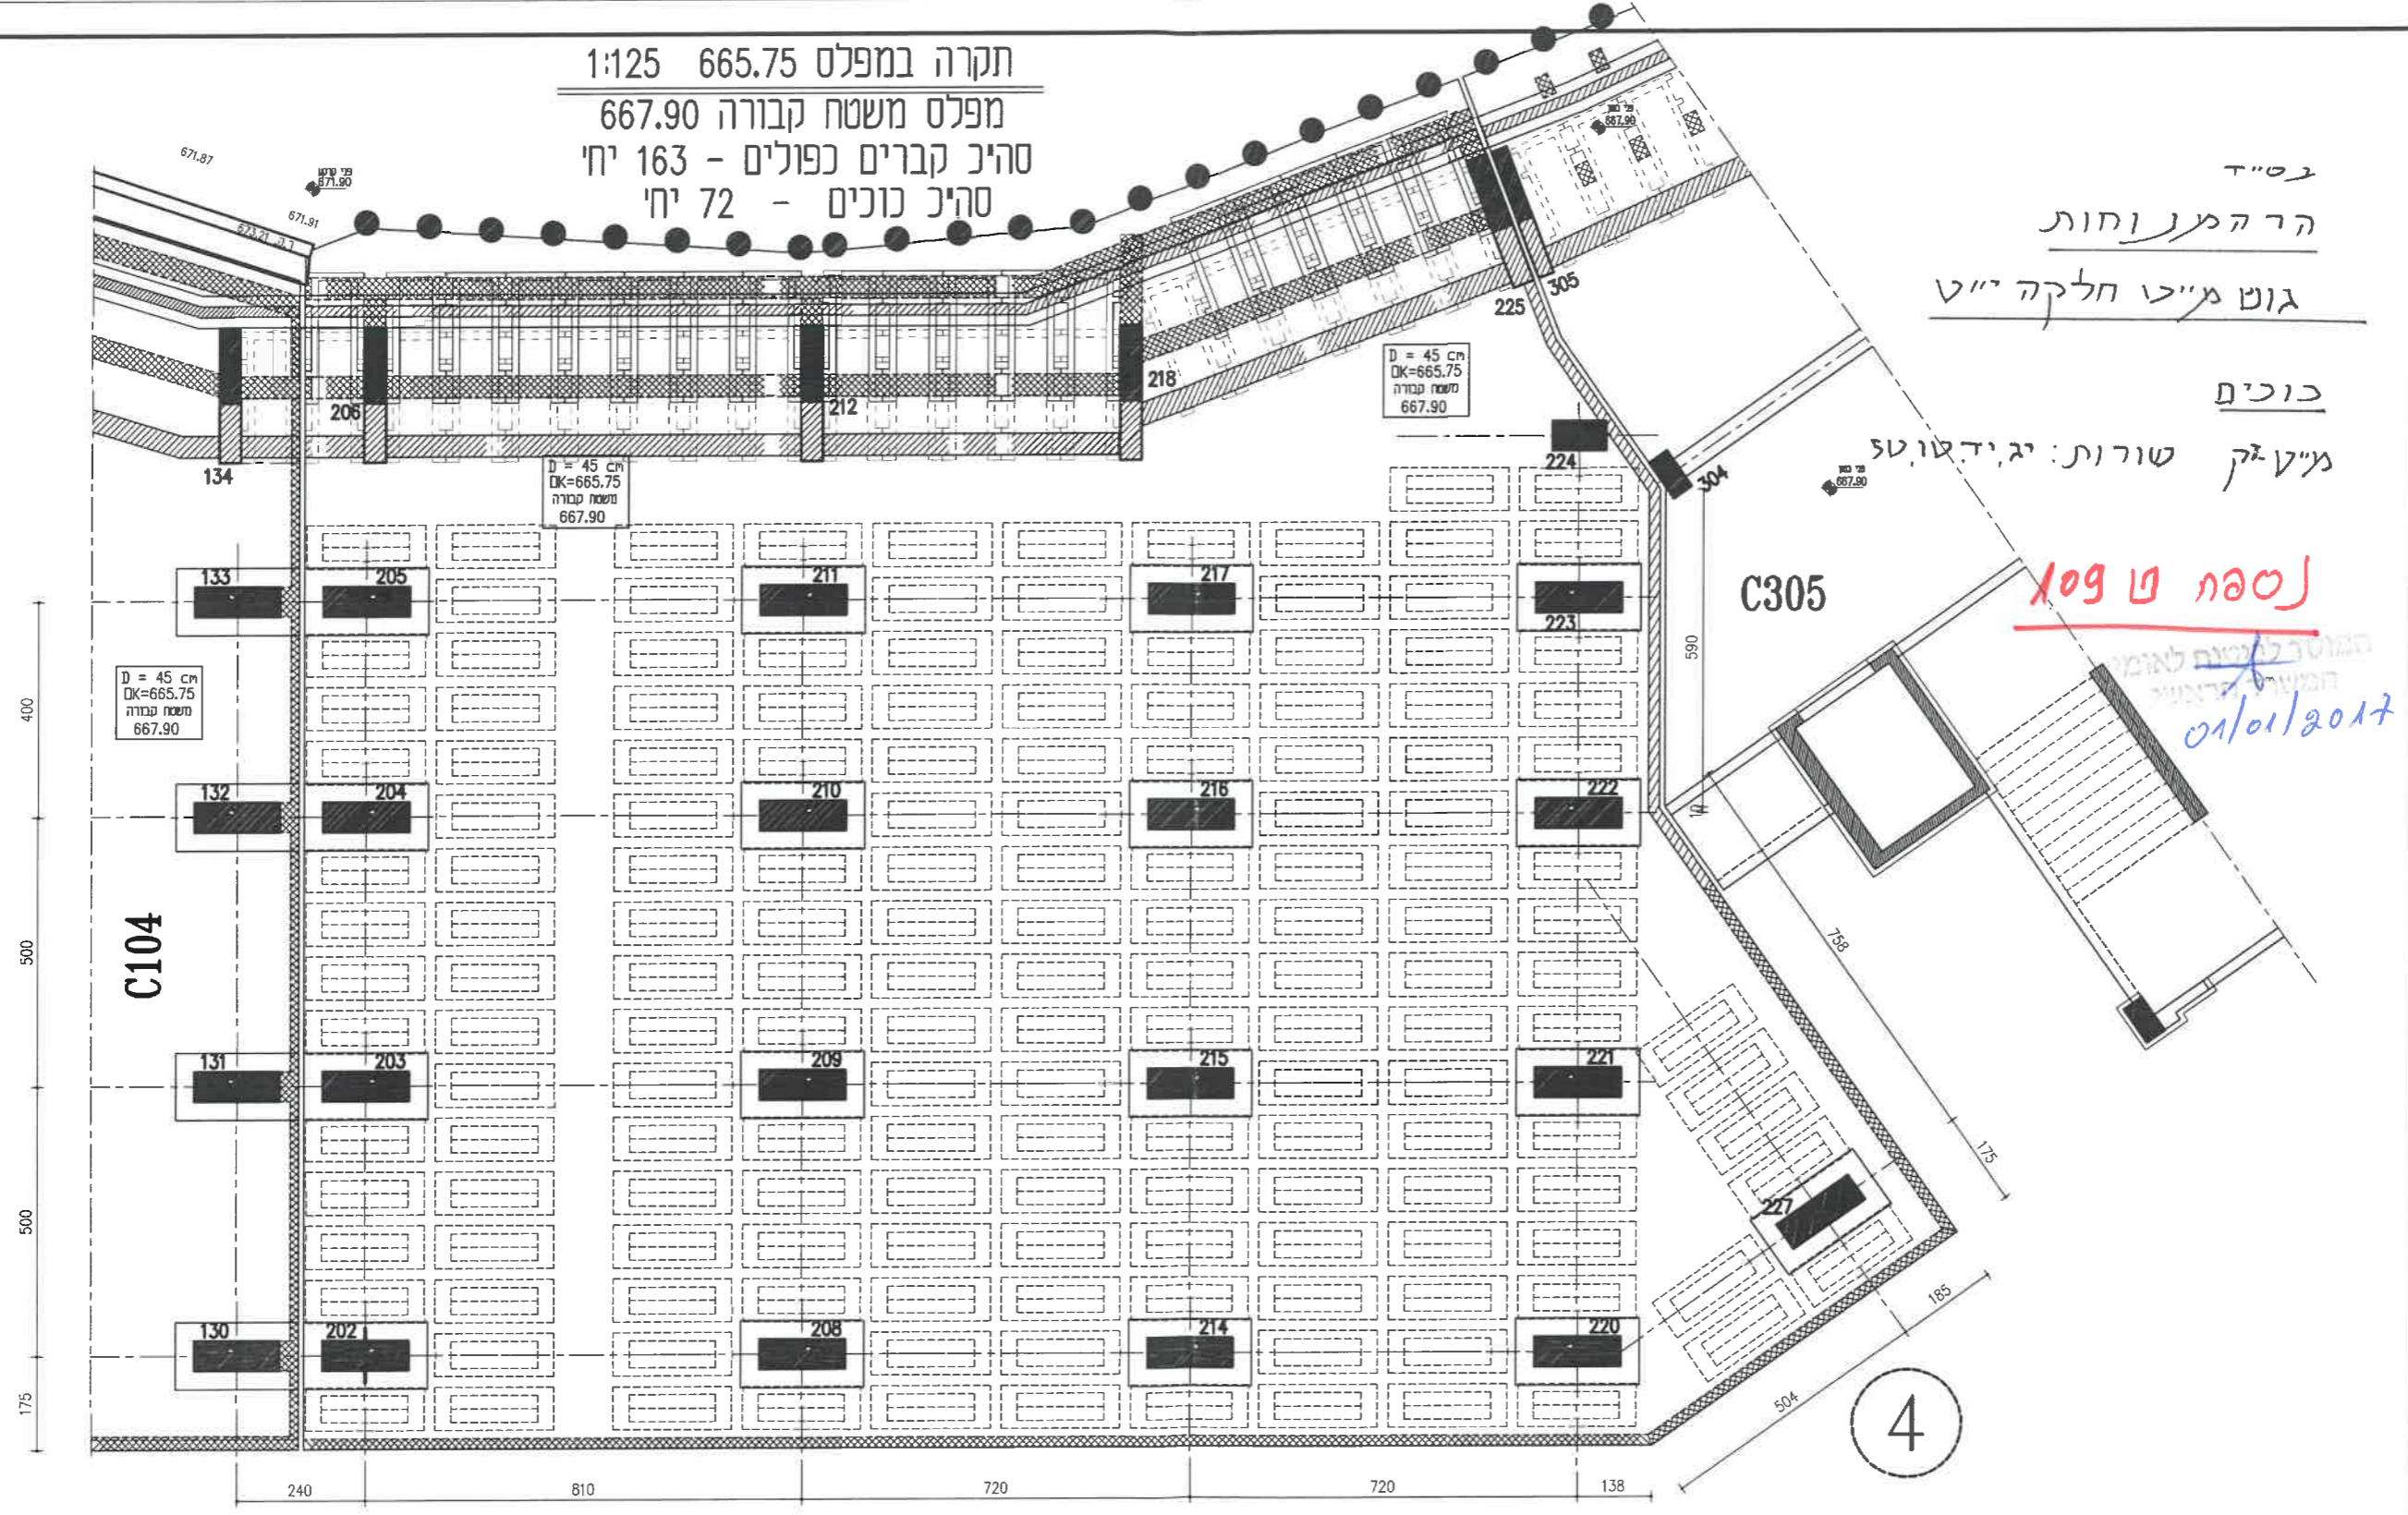

11-579A\A200 A204 26/09/16

חברת קדישא גחש"א  
 "קהלת ירושלים"

1.1.2017

הר-הצ' וחרות  
גושמט - חלקות ב' - כא'

A105  
21/09/16

נספח א 105

המוסד לניטוח לאום  
המשרד לתיירות  
01/01/2017



תקרה במפלס 672.15 1:125  
מפלס משטח קבורה 673.50  
סה"כ קברים בודדים - 90 יח'


חברה קדישא גחש"א  
"קהלת ירושלים"  
1.1.2017

תקרה במפלס 671.95  
 1:125  
 מפלס משטח קבורה 673.20  
 סה"כ קברים בודדים - 171 יח'

גוש א"ט-חלקה כב  
 הר הערבות

**נספת טאון**

המועצה המקומית  
 חמטת ירושלים  
 2017/01/01

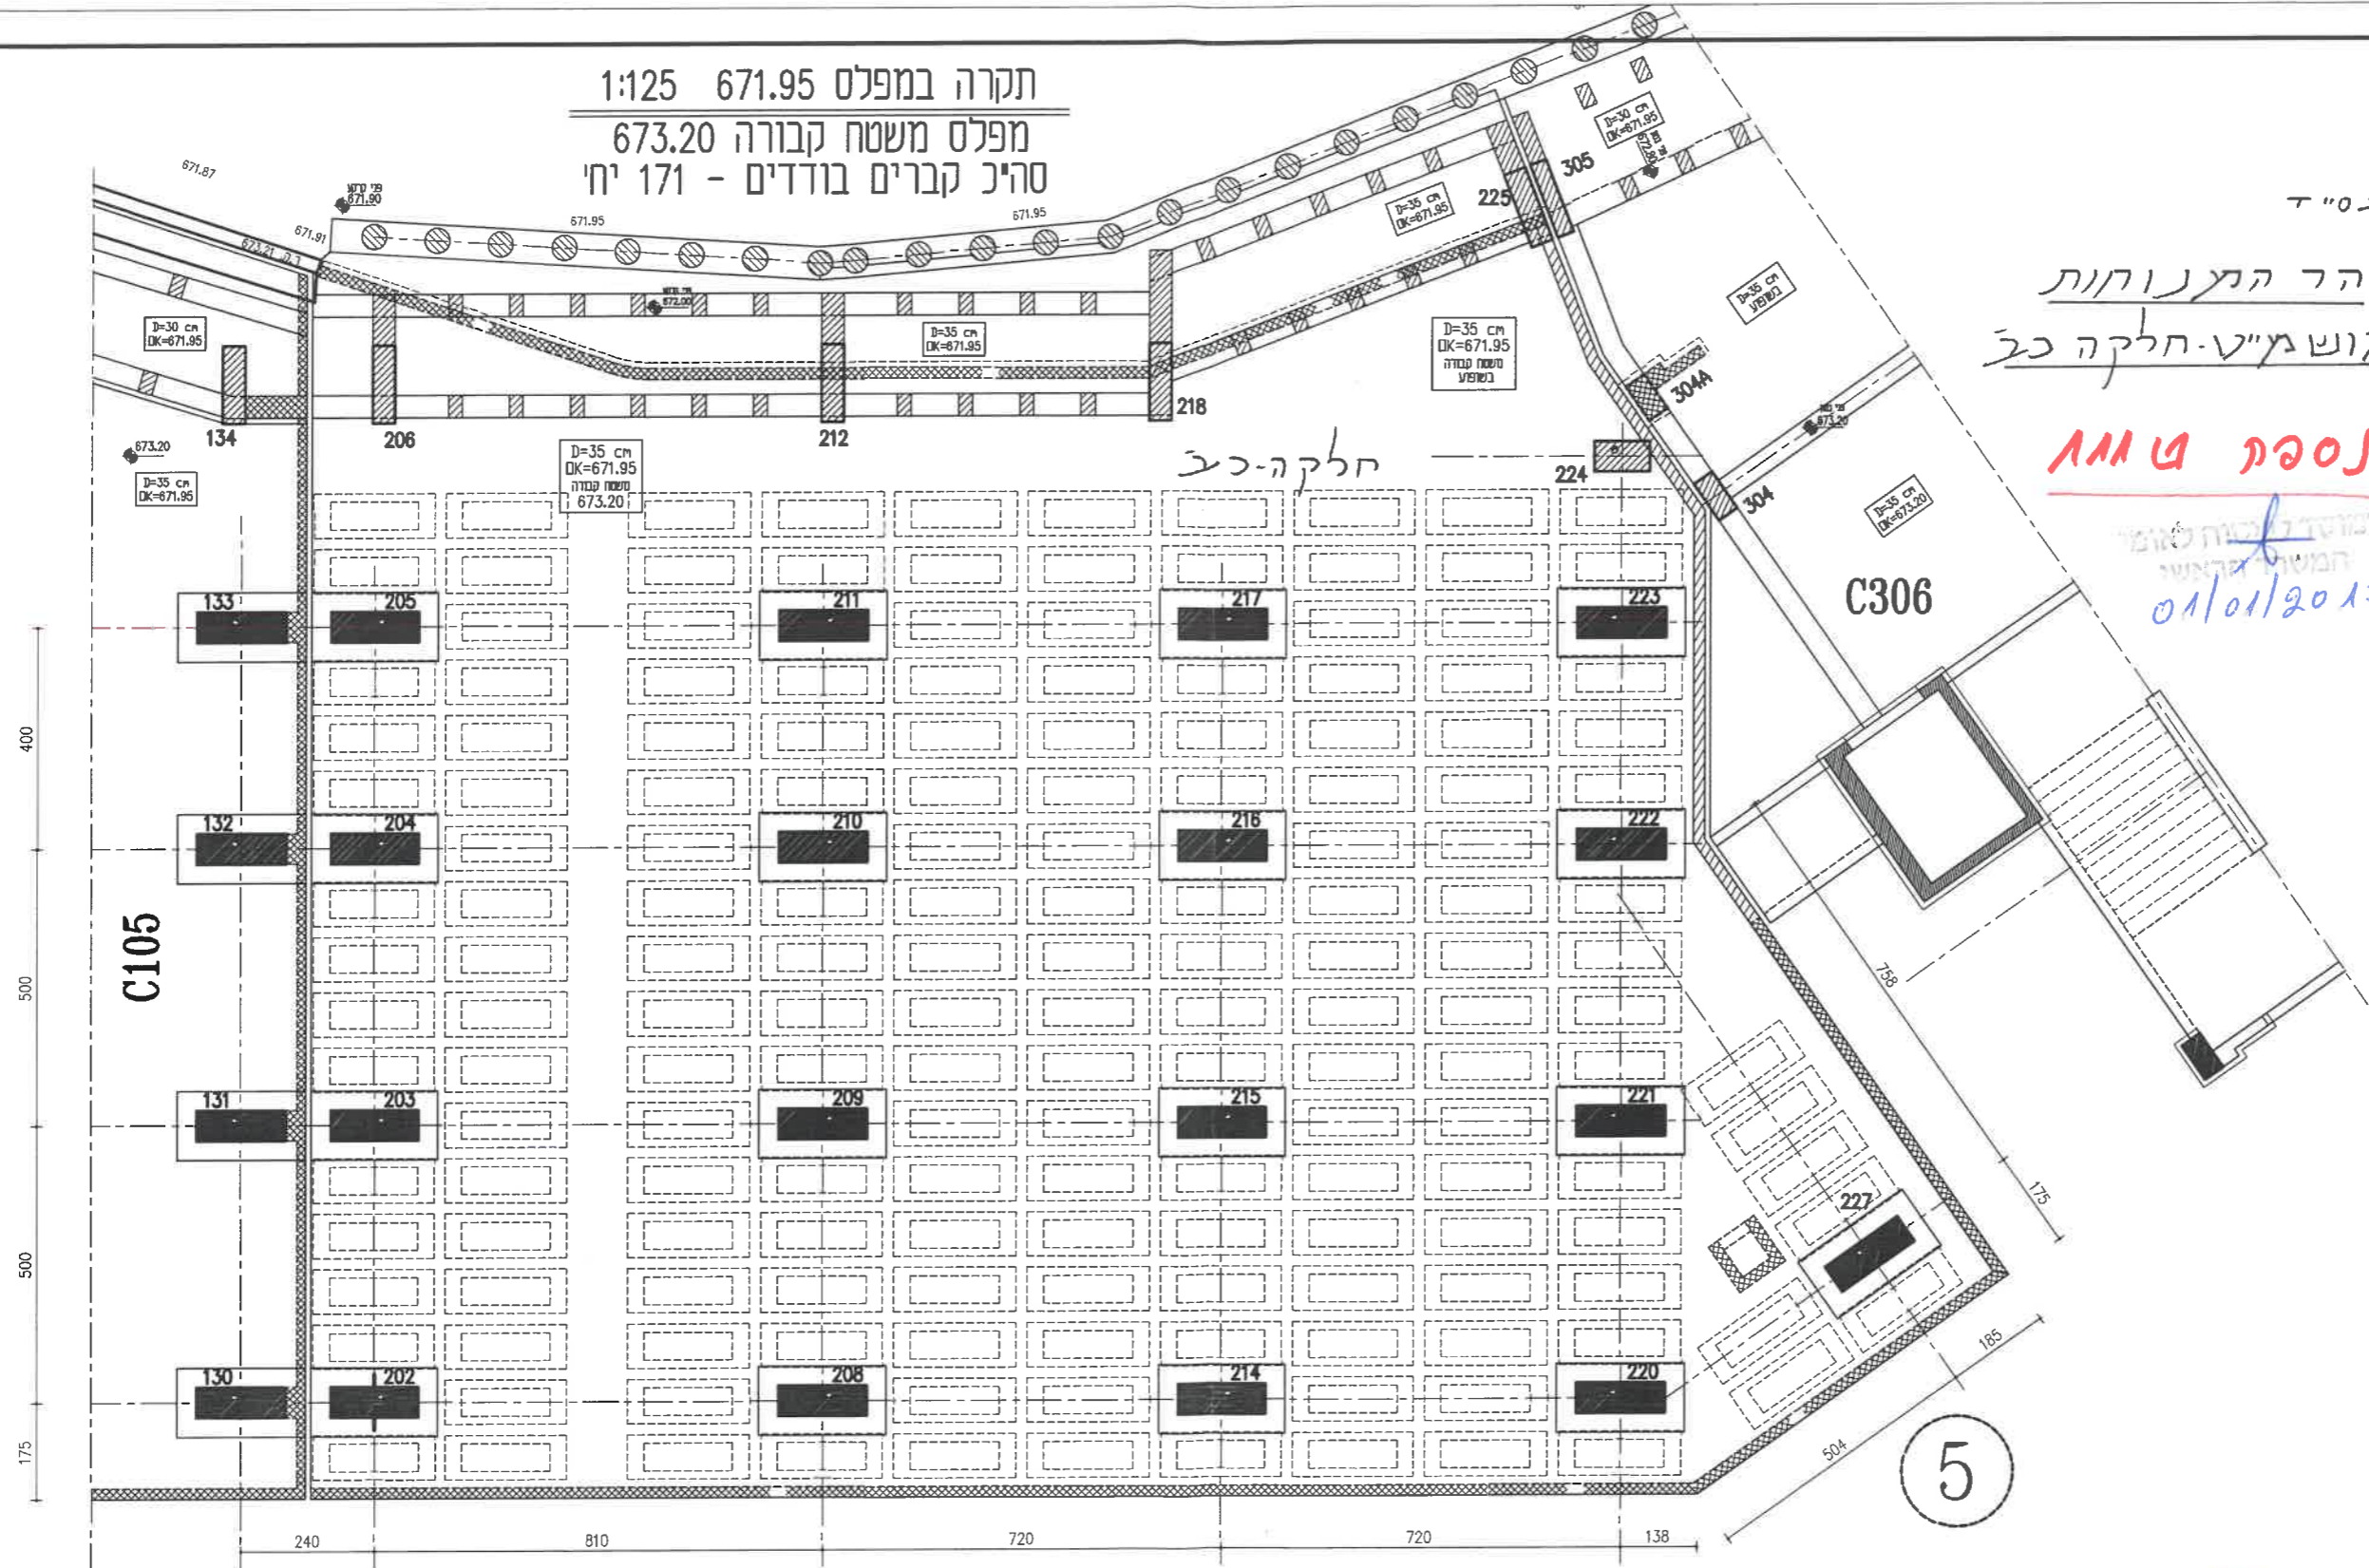

11-579A\A200 A205 21/12/16


חברה קדישא גהש"א  
 "קהלת ירושלים"

1.1.2017

הר-המשוחות  
 גוש מ"ט חלקות כג-כד

A106  
 5/12/16

נספח לא 102  
 המוסד לביטוח לאומי  
 המשרד הירוק  
 01/01/2017

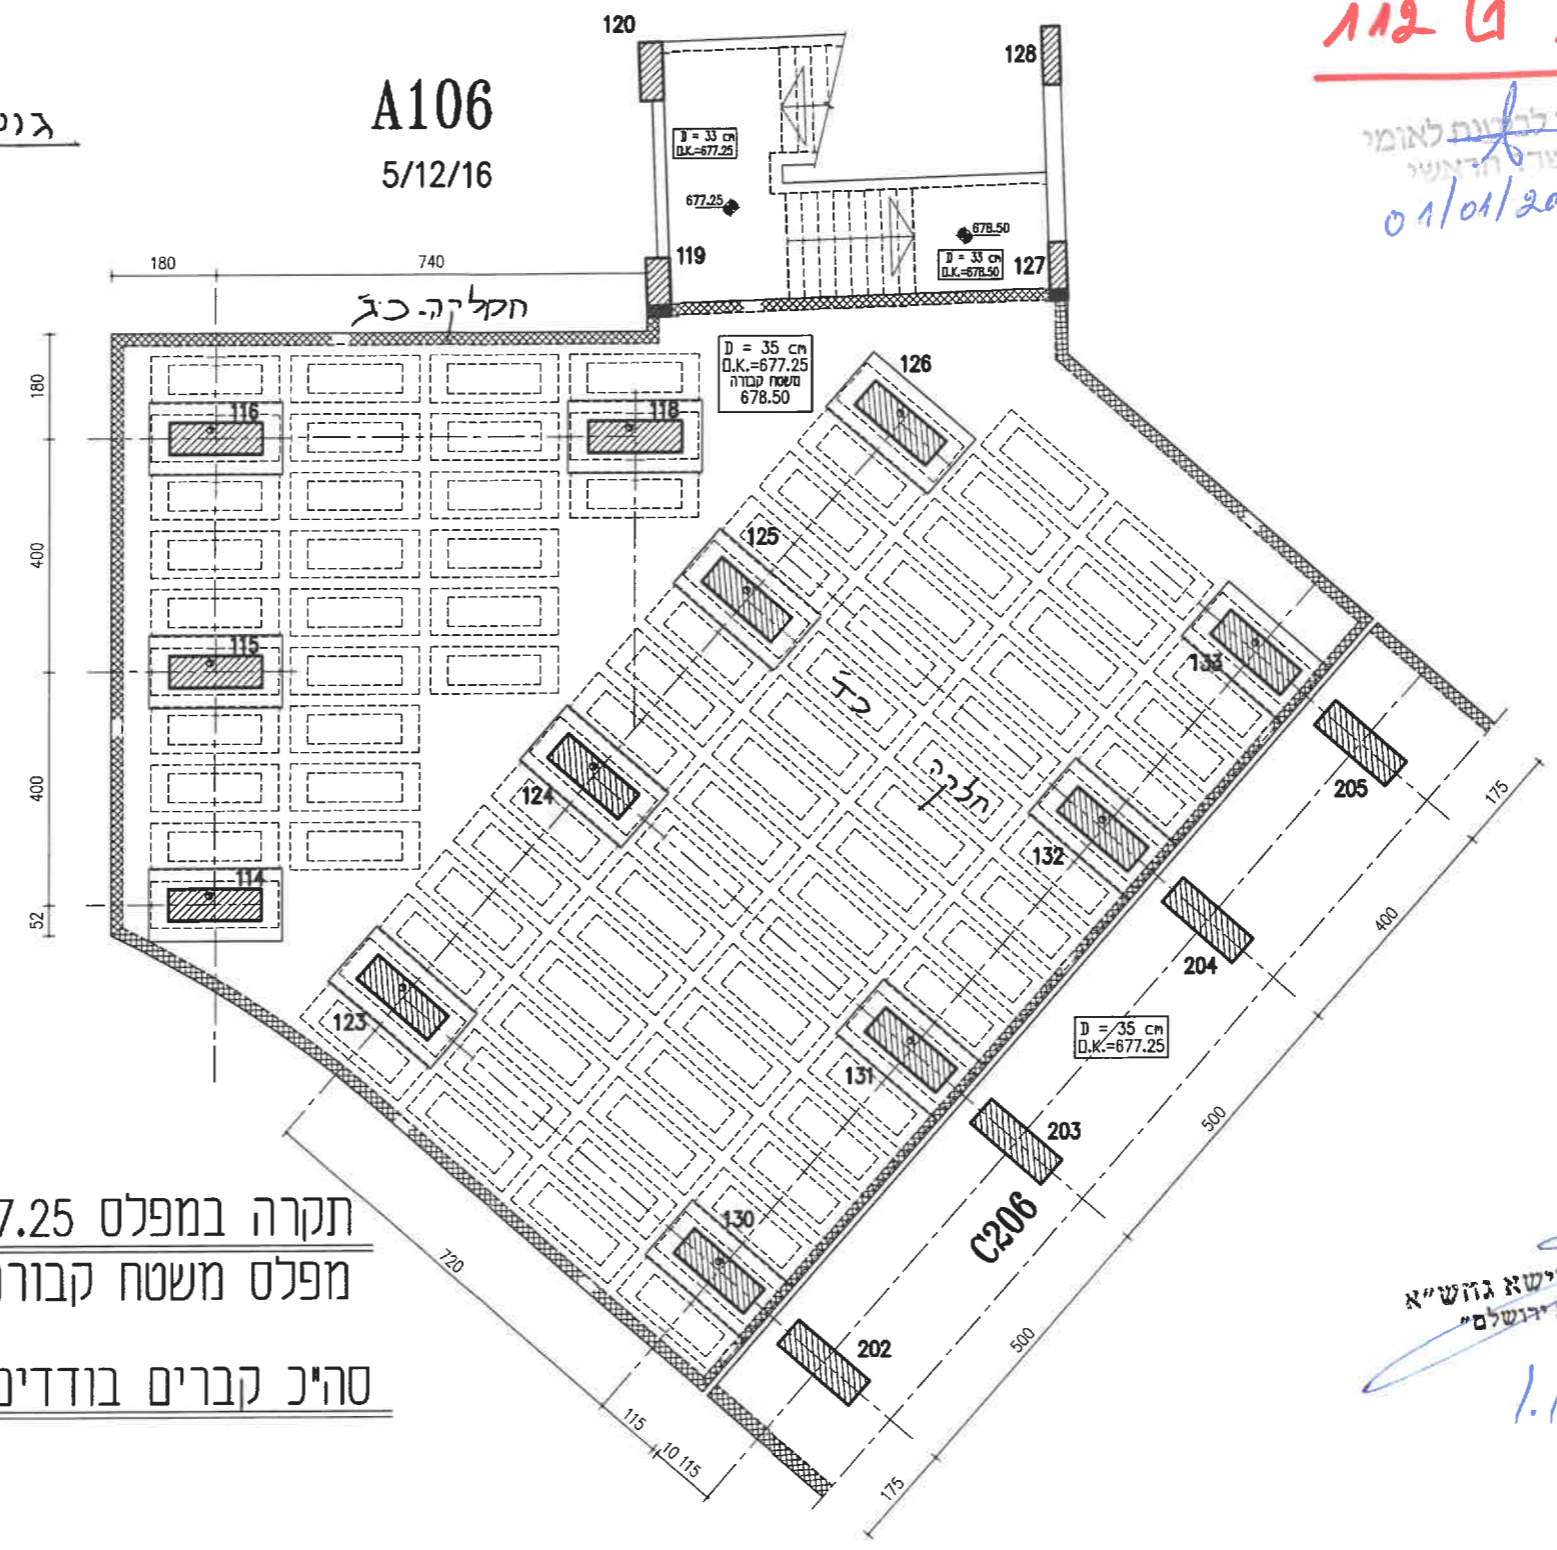

תקרה במפלס 677.25 1:125  
 מפלס משטח קבורה 678.50  
 סה"כ קברים בודדים - 91 יח'

הברו קדישא גוש"א  
 "קהלת ירושלים"  
 1.1.2017


תקרה במפלס 677.25  
 מפלס משטח קבורה 678.50  
 סה"כ קברים בודדים - 168 יח'

גוש מ"ע חלקה כ"ה  
 6N

הר המנוחות

נספח א 113

המוסד לביטוח לאומי  
 המשרד הראשי  
 0101012017

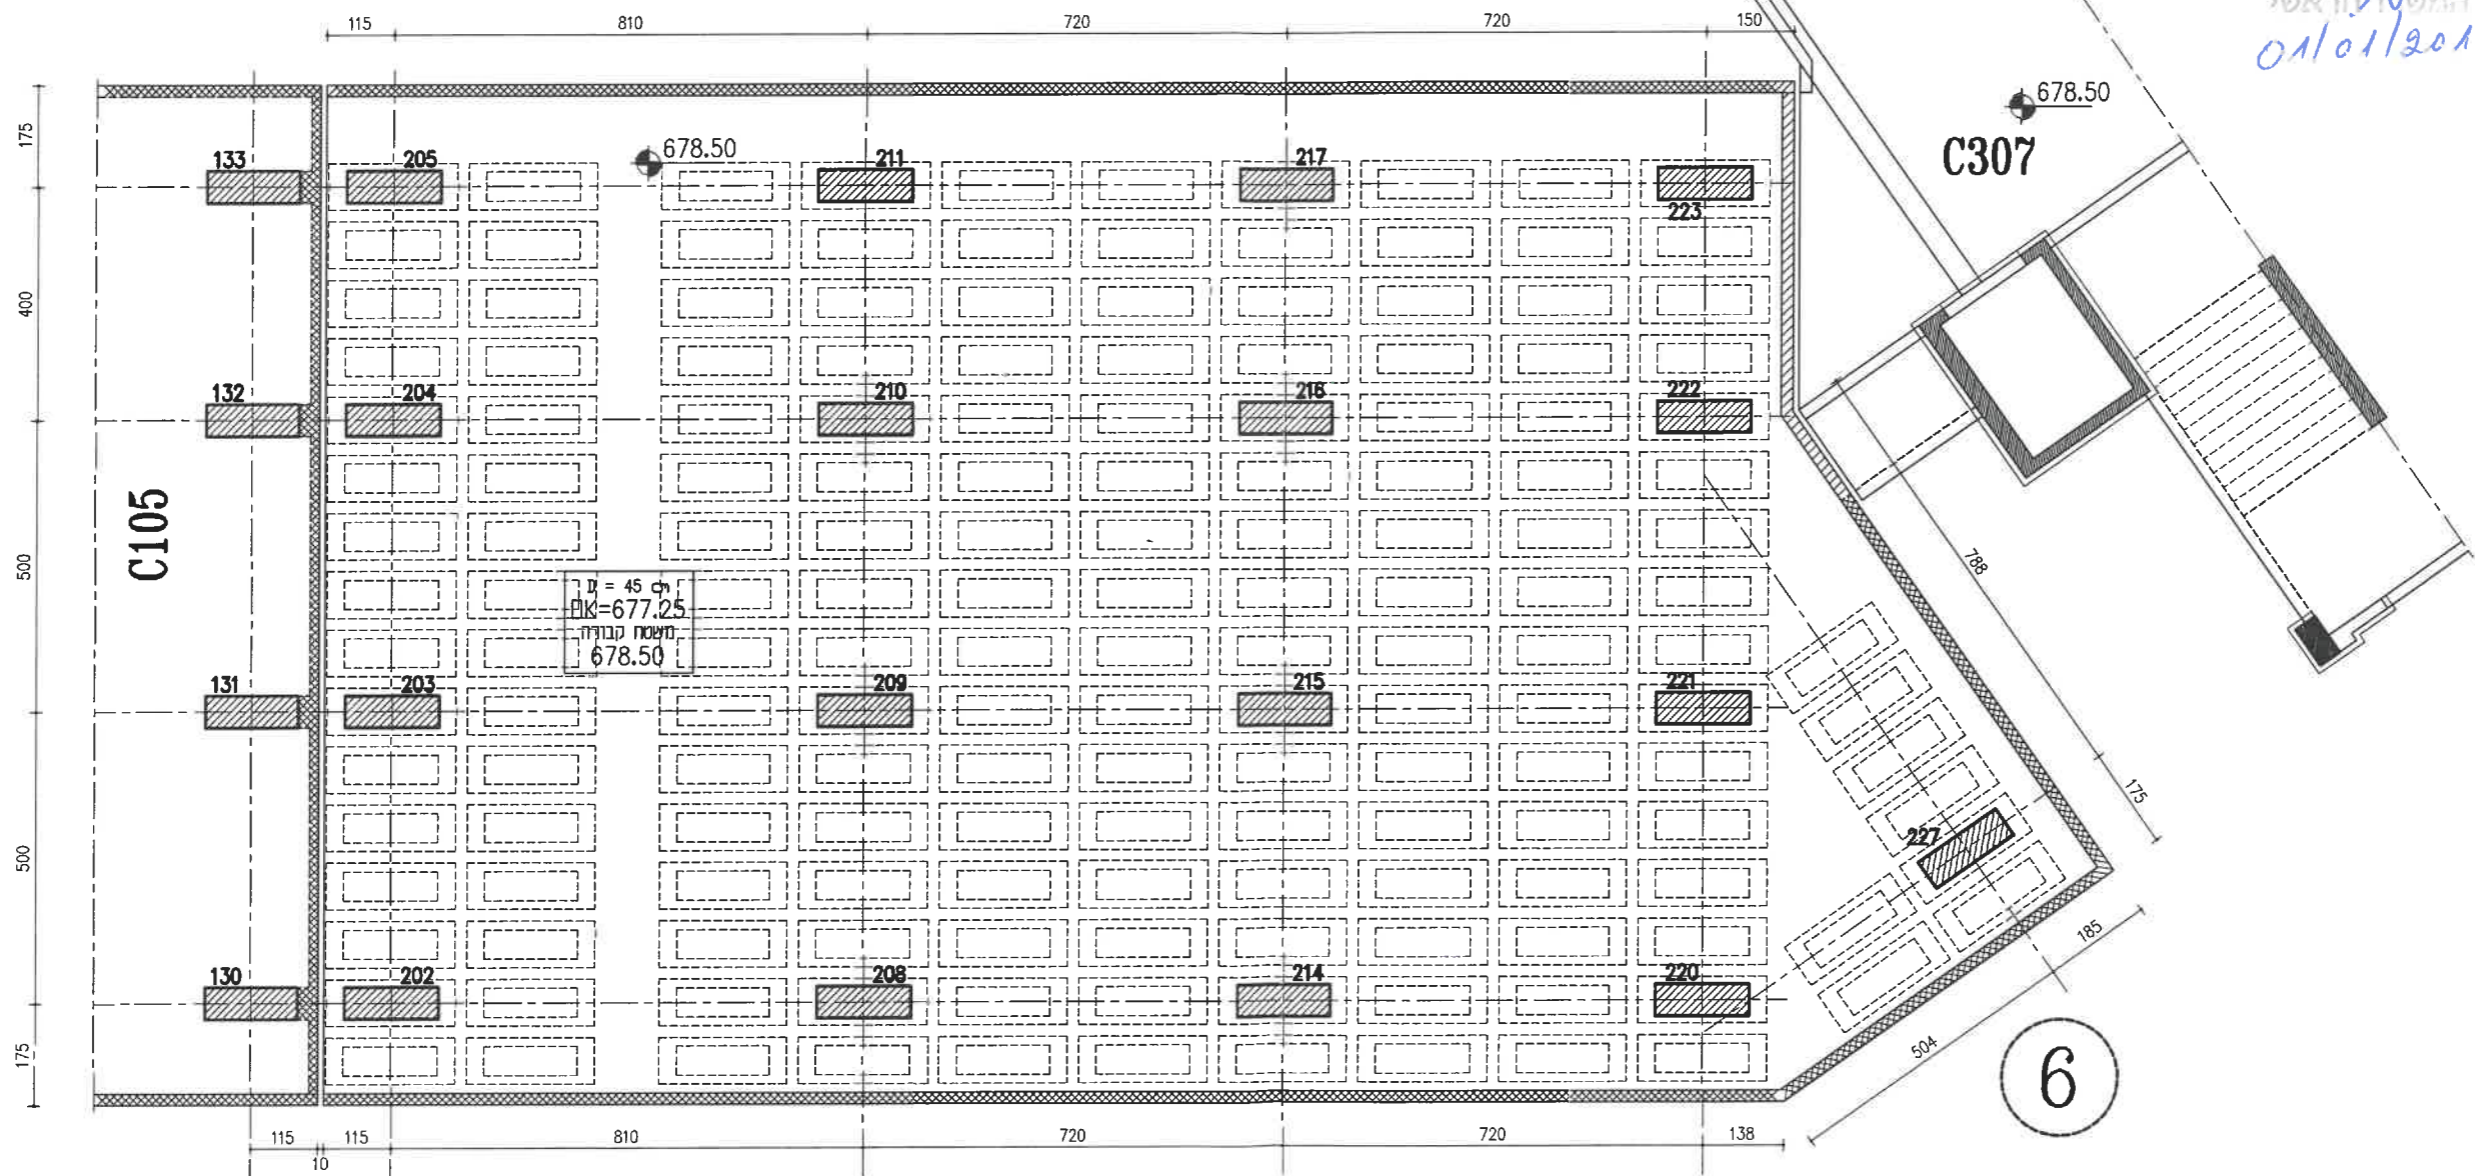

11-579A\A200 A206 22/11/15

חברה קדישא גוש"א  
 "קהלת ירושלים"  
 1.1.2017